




Схема расположения границ публичного сервитута

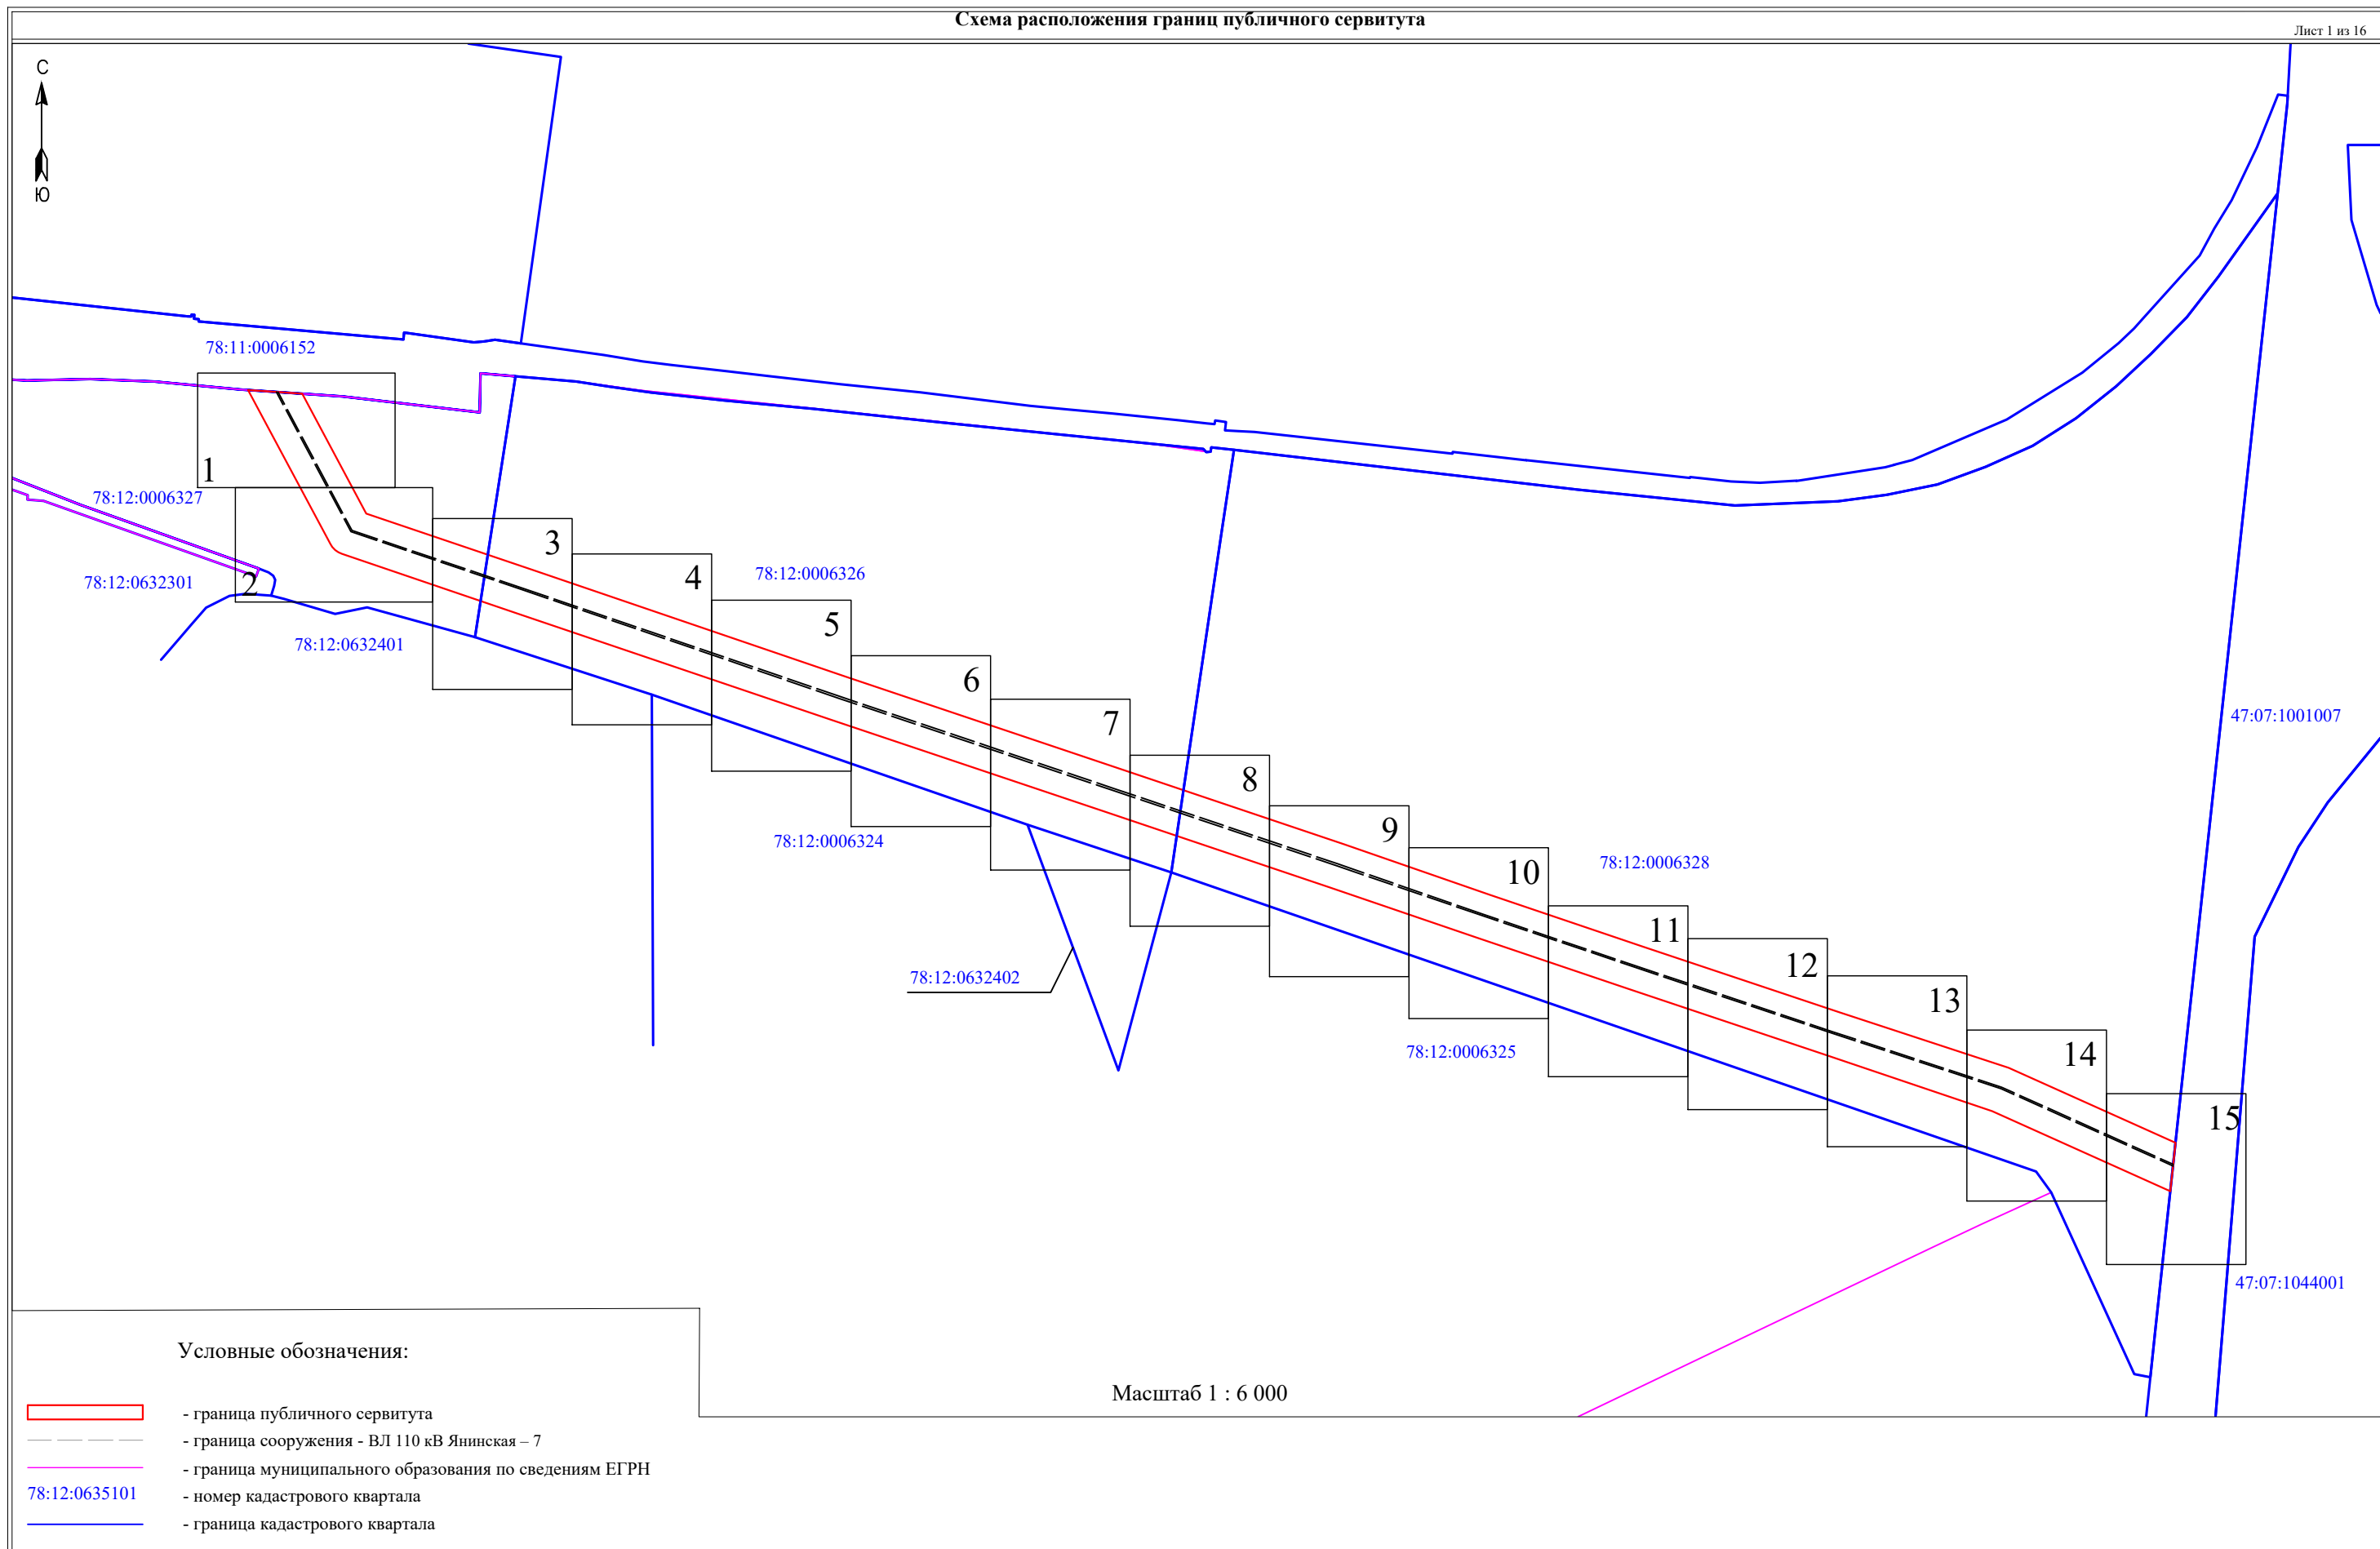

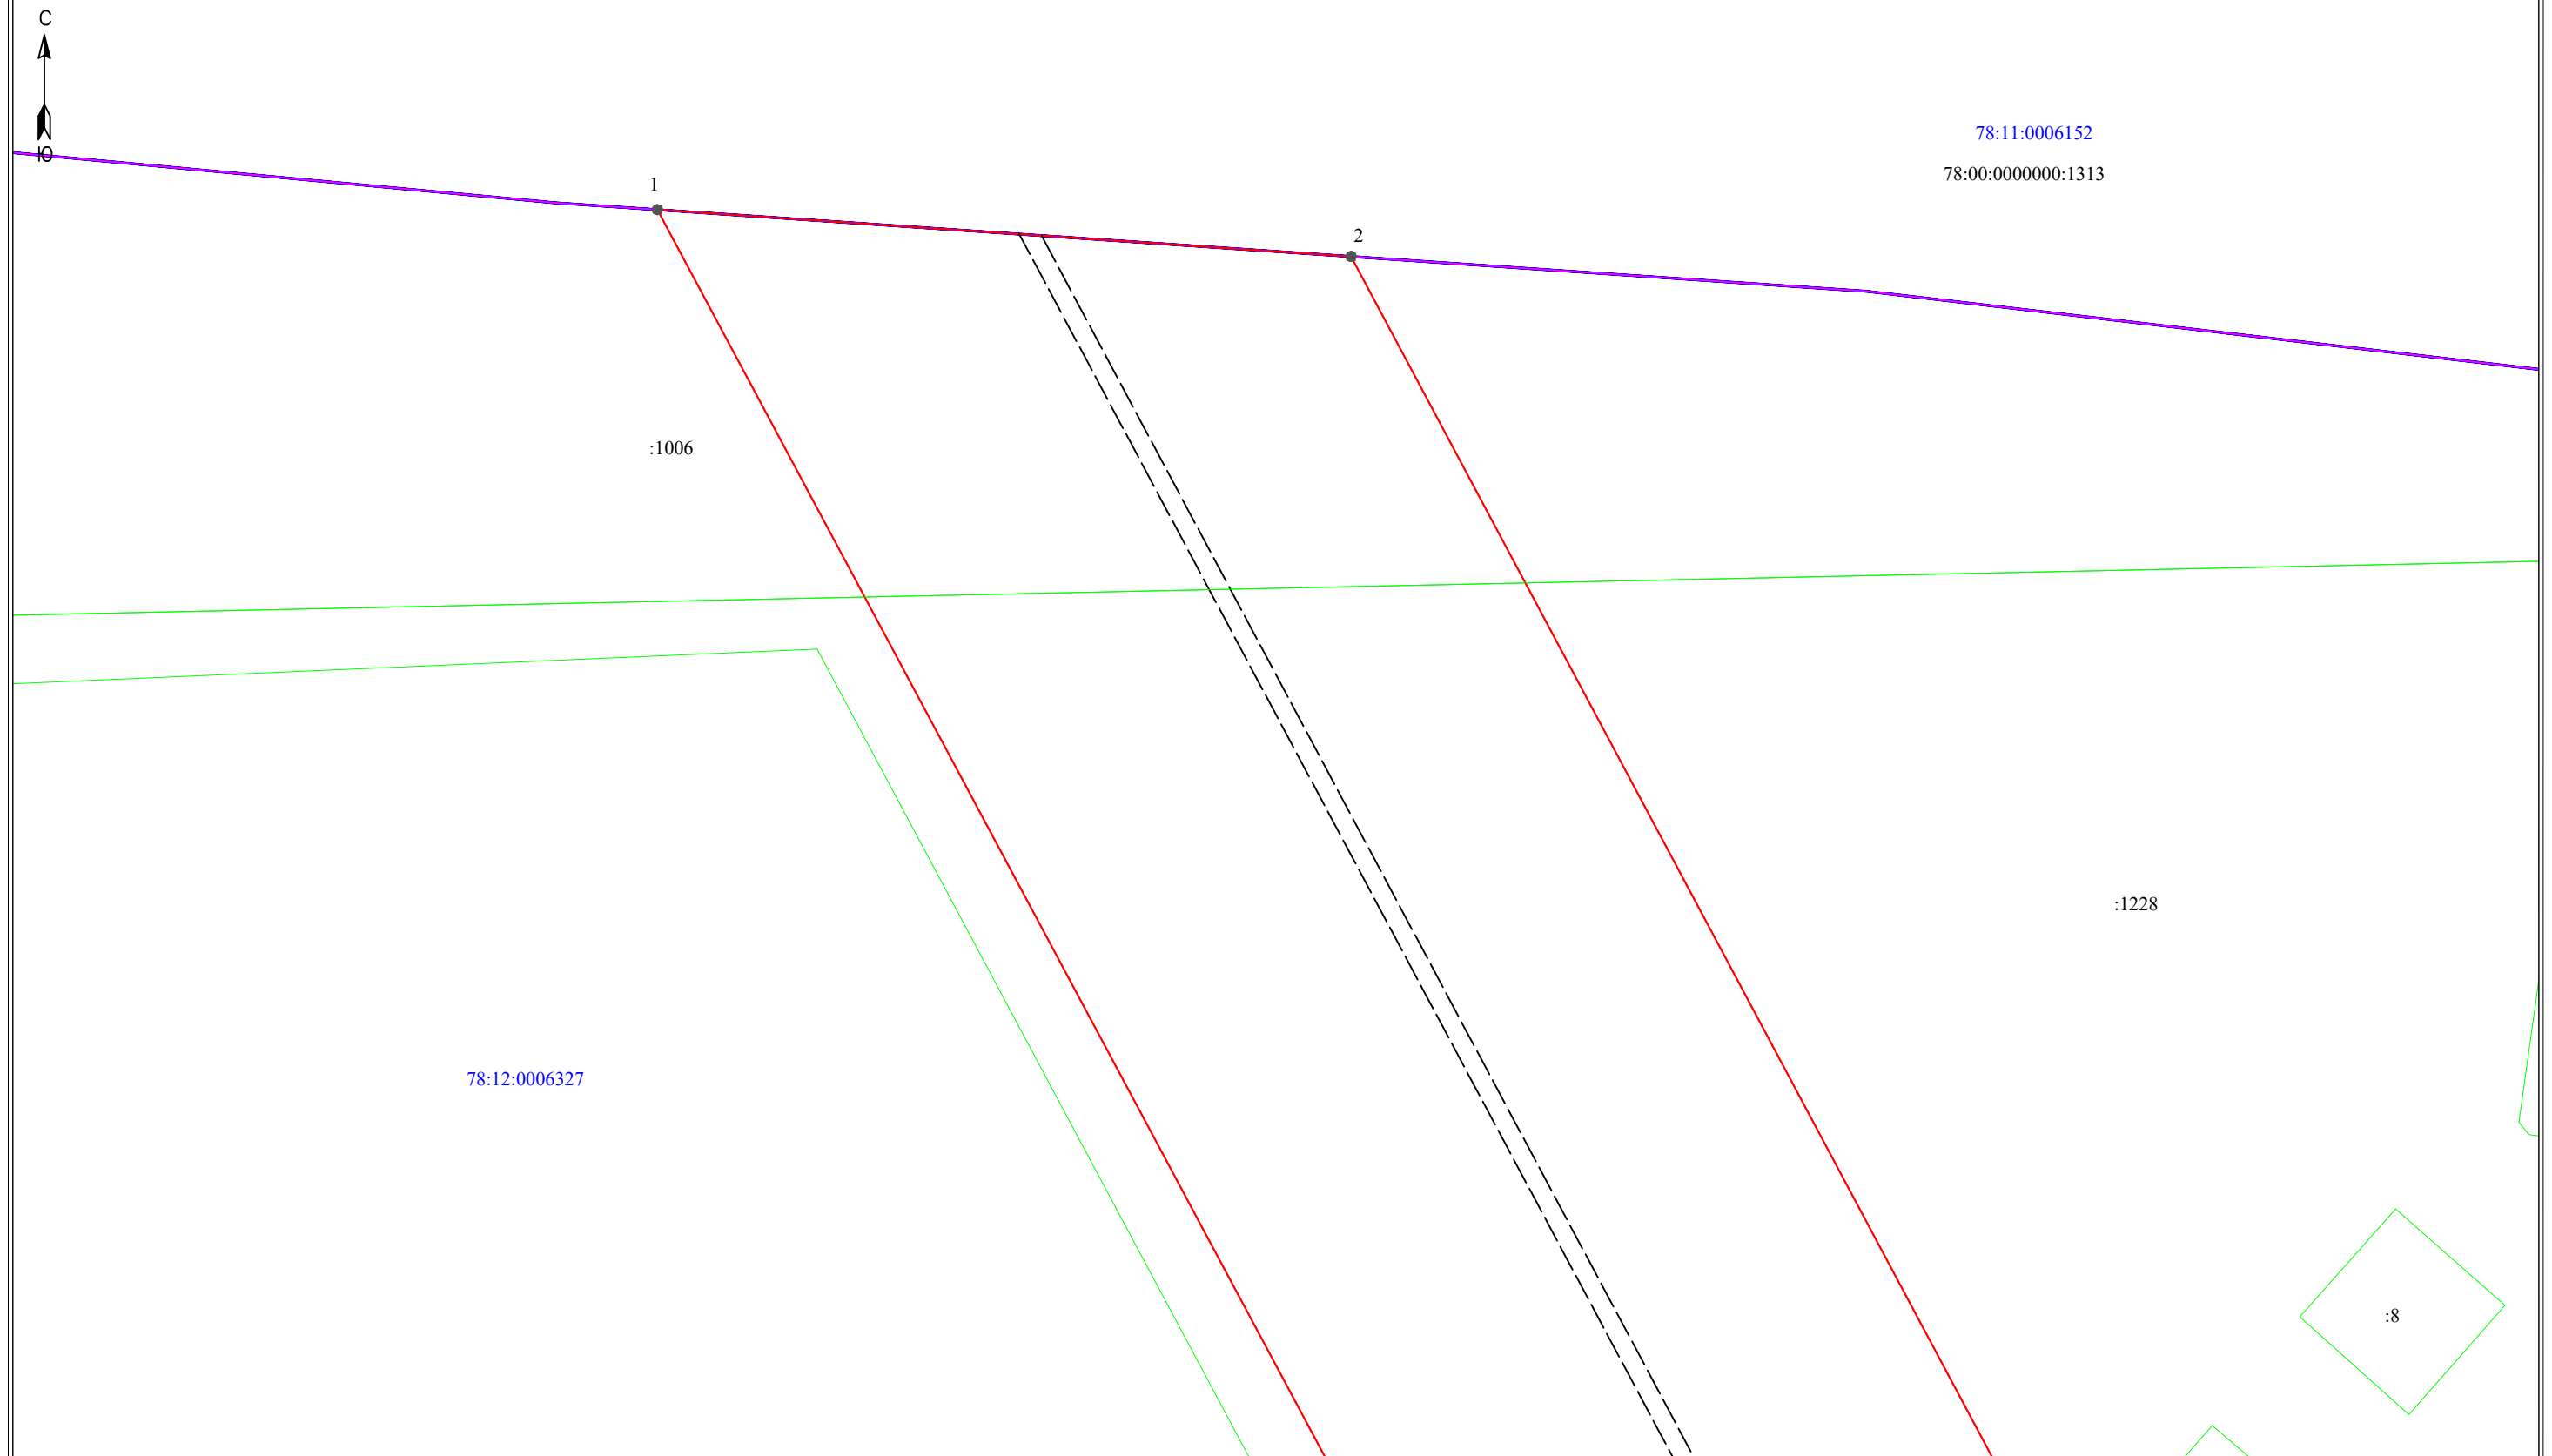

Условные обозначения:


- 3 - обозначение характерных точек границы публичного сервитута
- — — — — - граница публичного сервитута
- — — — — - граница сооружения - ВЛ 110 кВ Янинская – 7
- — — — — - граница муниципального образования по сведениям ЕГРН
- 78:12:0006327 - номер кадастрового квартала
- — — — — - граница кадастрового квартала
- — — — — - граница земельного участка, сведения о котором содержатся в ЕГРН
- :39 - обозначение земельного участка, сведения о котором содержатся в ЕГРН

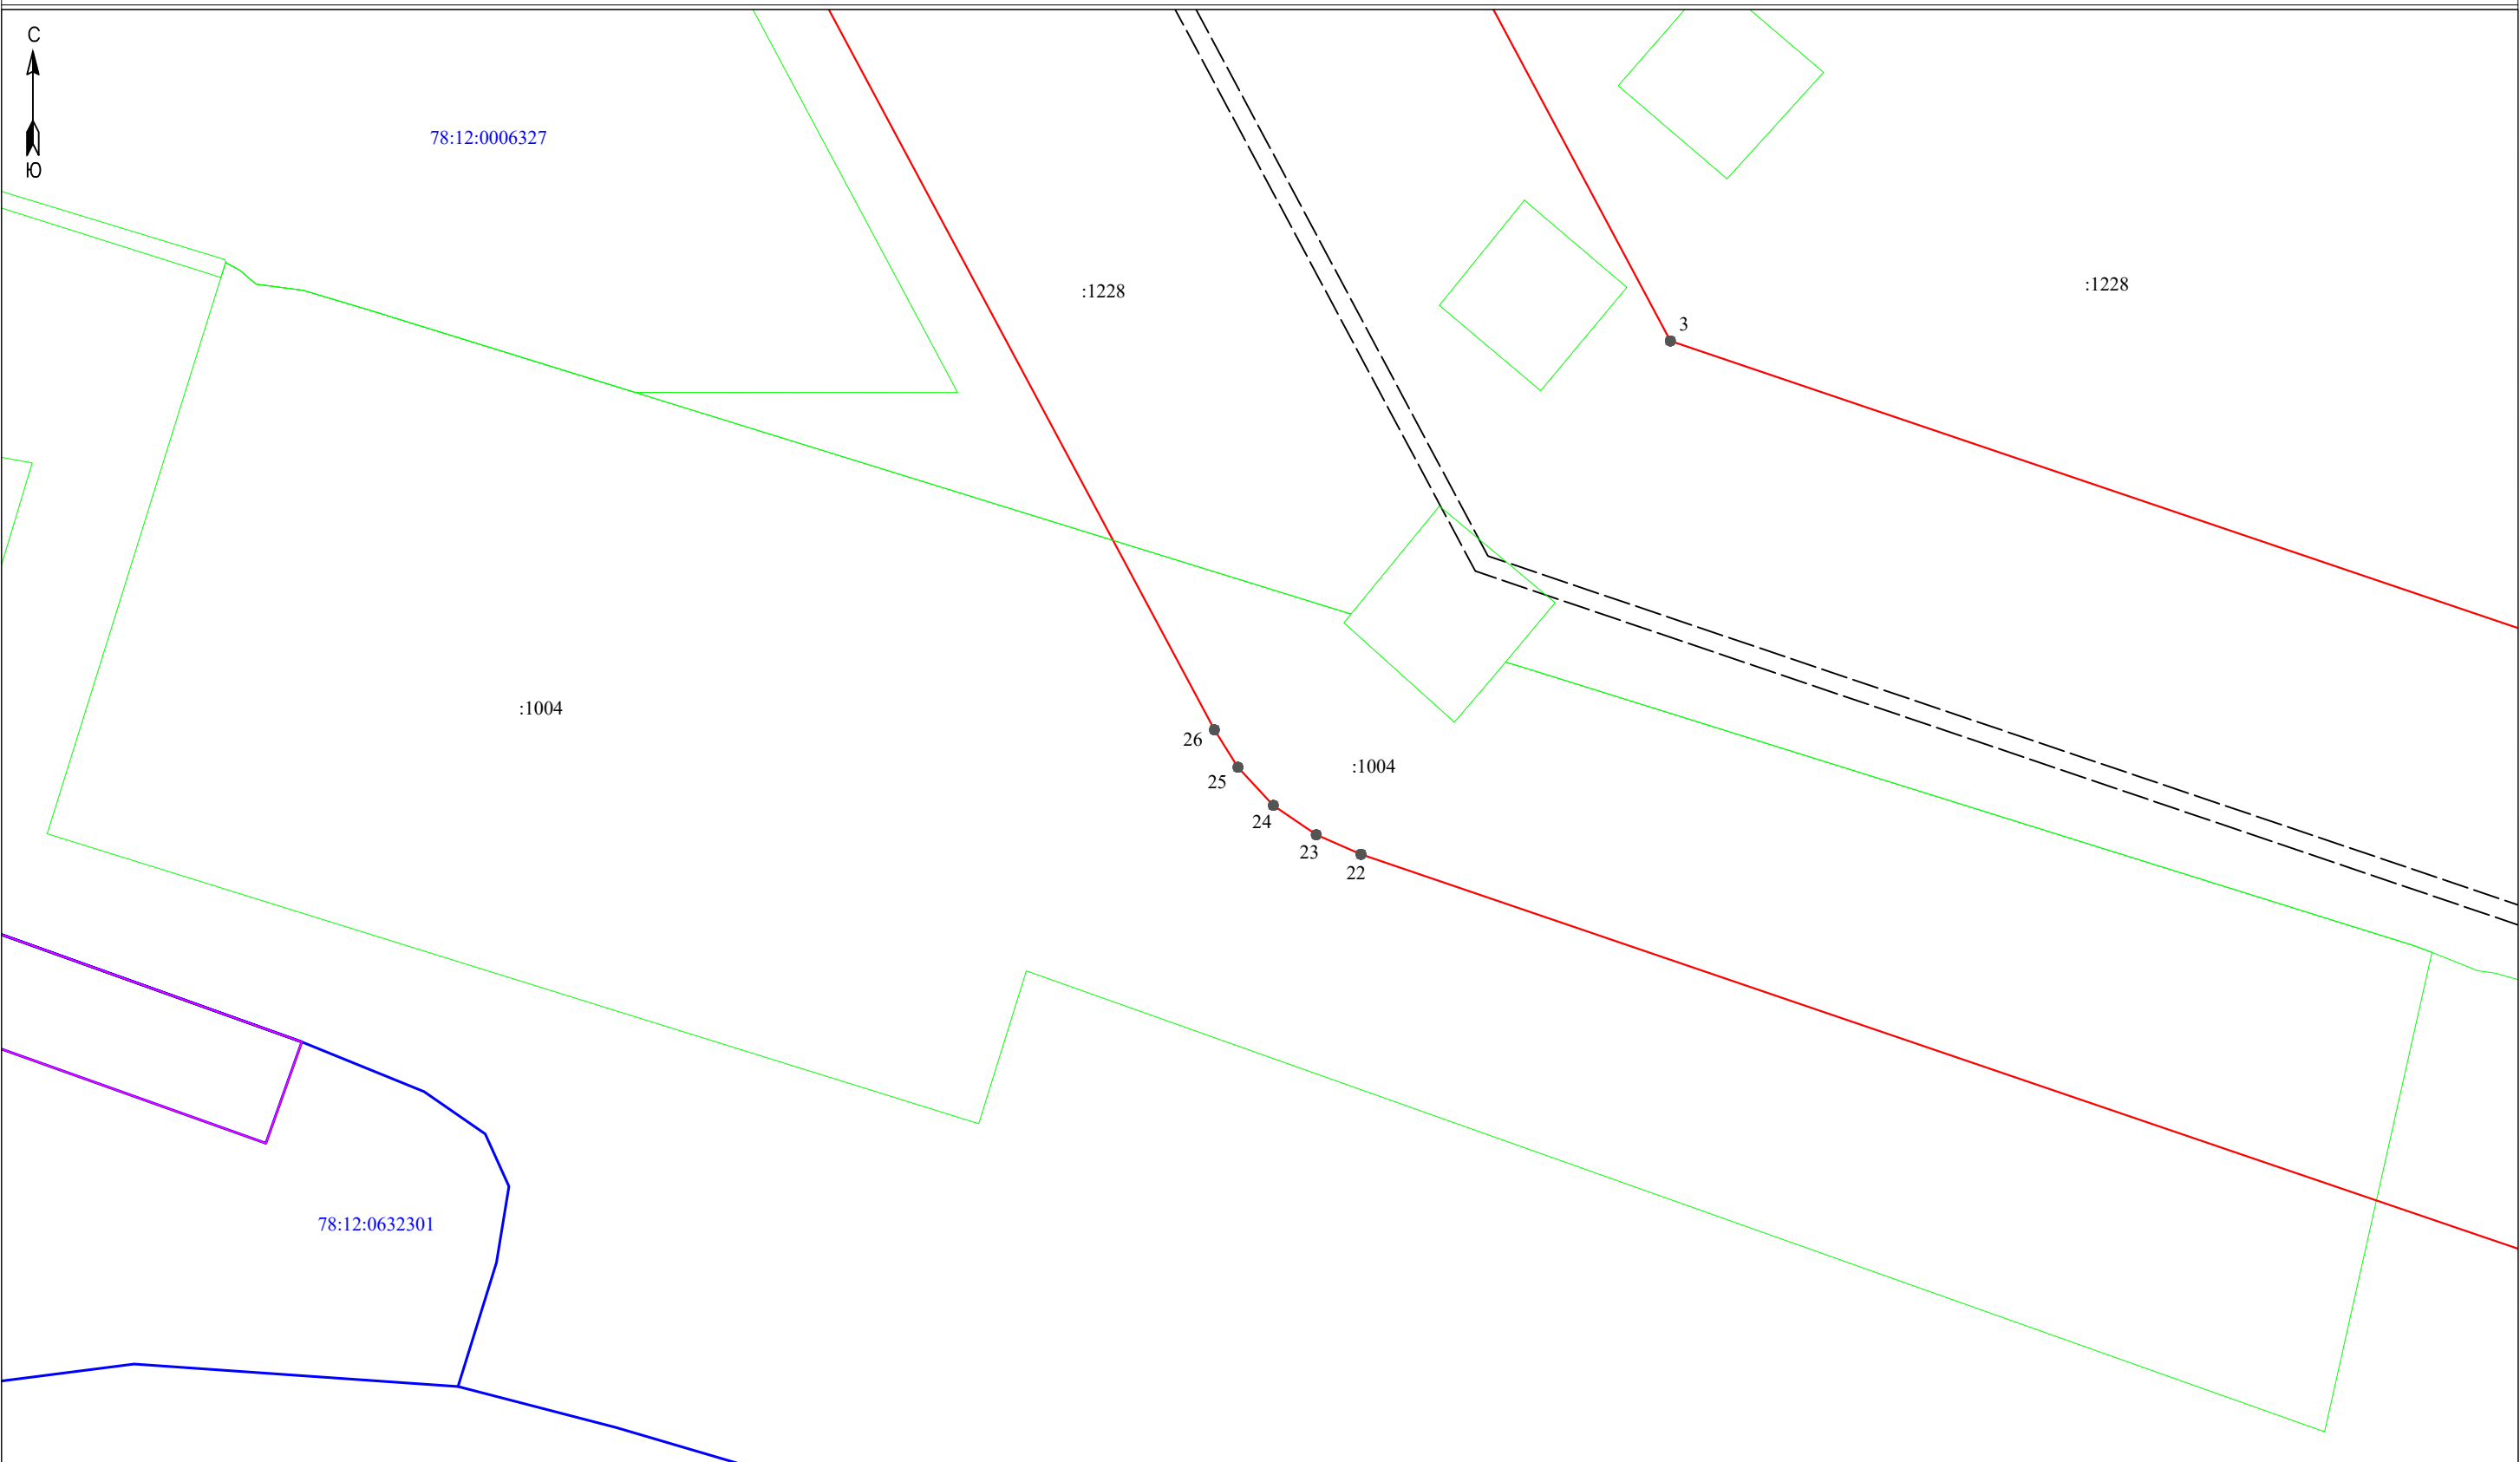

Масштаб 1:500

Условные обозначения:


- 3 - обозначение характерных точек границы публичного сервитута
- — — — — - граница сооружения - ВЛ 110 кВ Янинская – 7
- — — — — - граница муниципального образования по сведениям ЕГРН
- 78:12:0006327 - номер кадастрового квартала
- — — — — - граница кадастрового квартала
- — — — — - граница земельного участка, сведения о котором содержатся в ЕГРН
- :39 - обозначение земельного участка, сведения о котором содержатся в ЕГРН

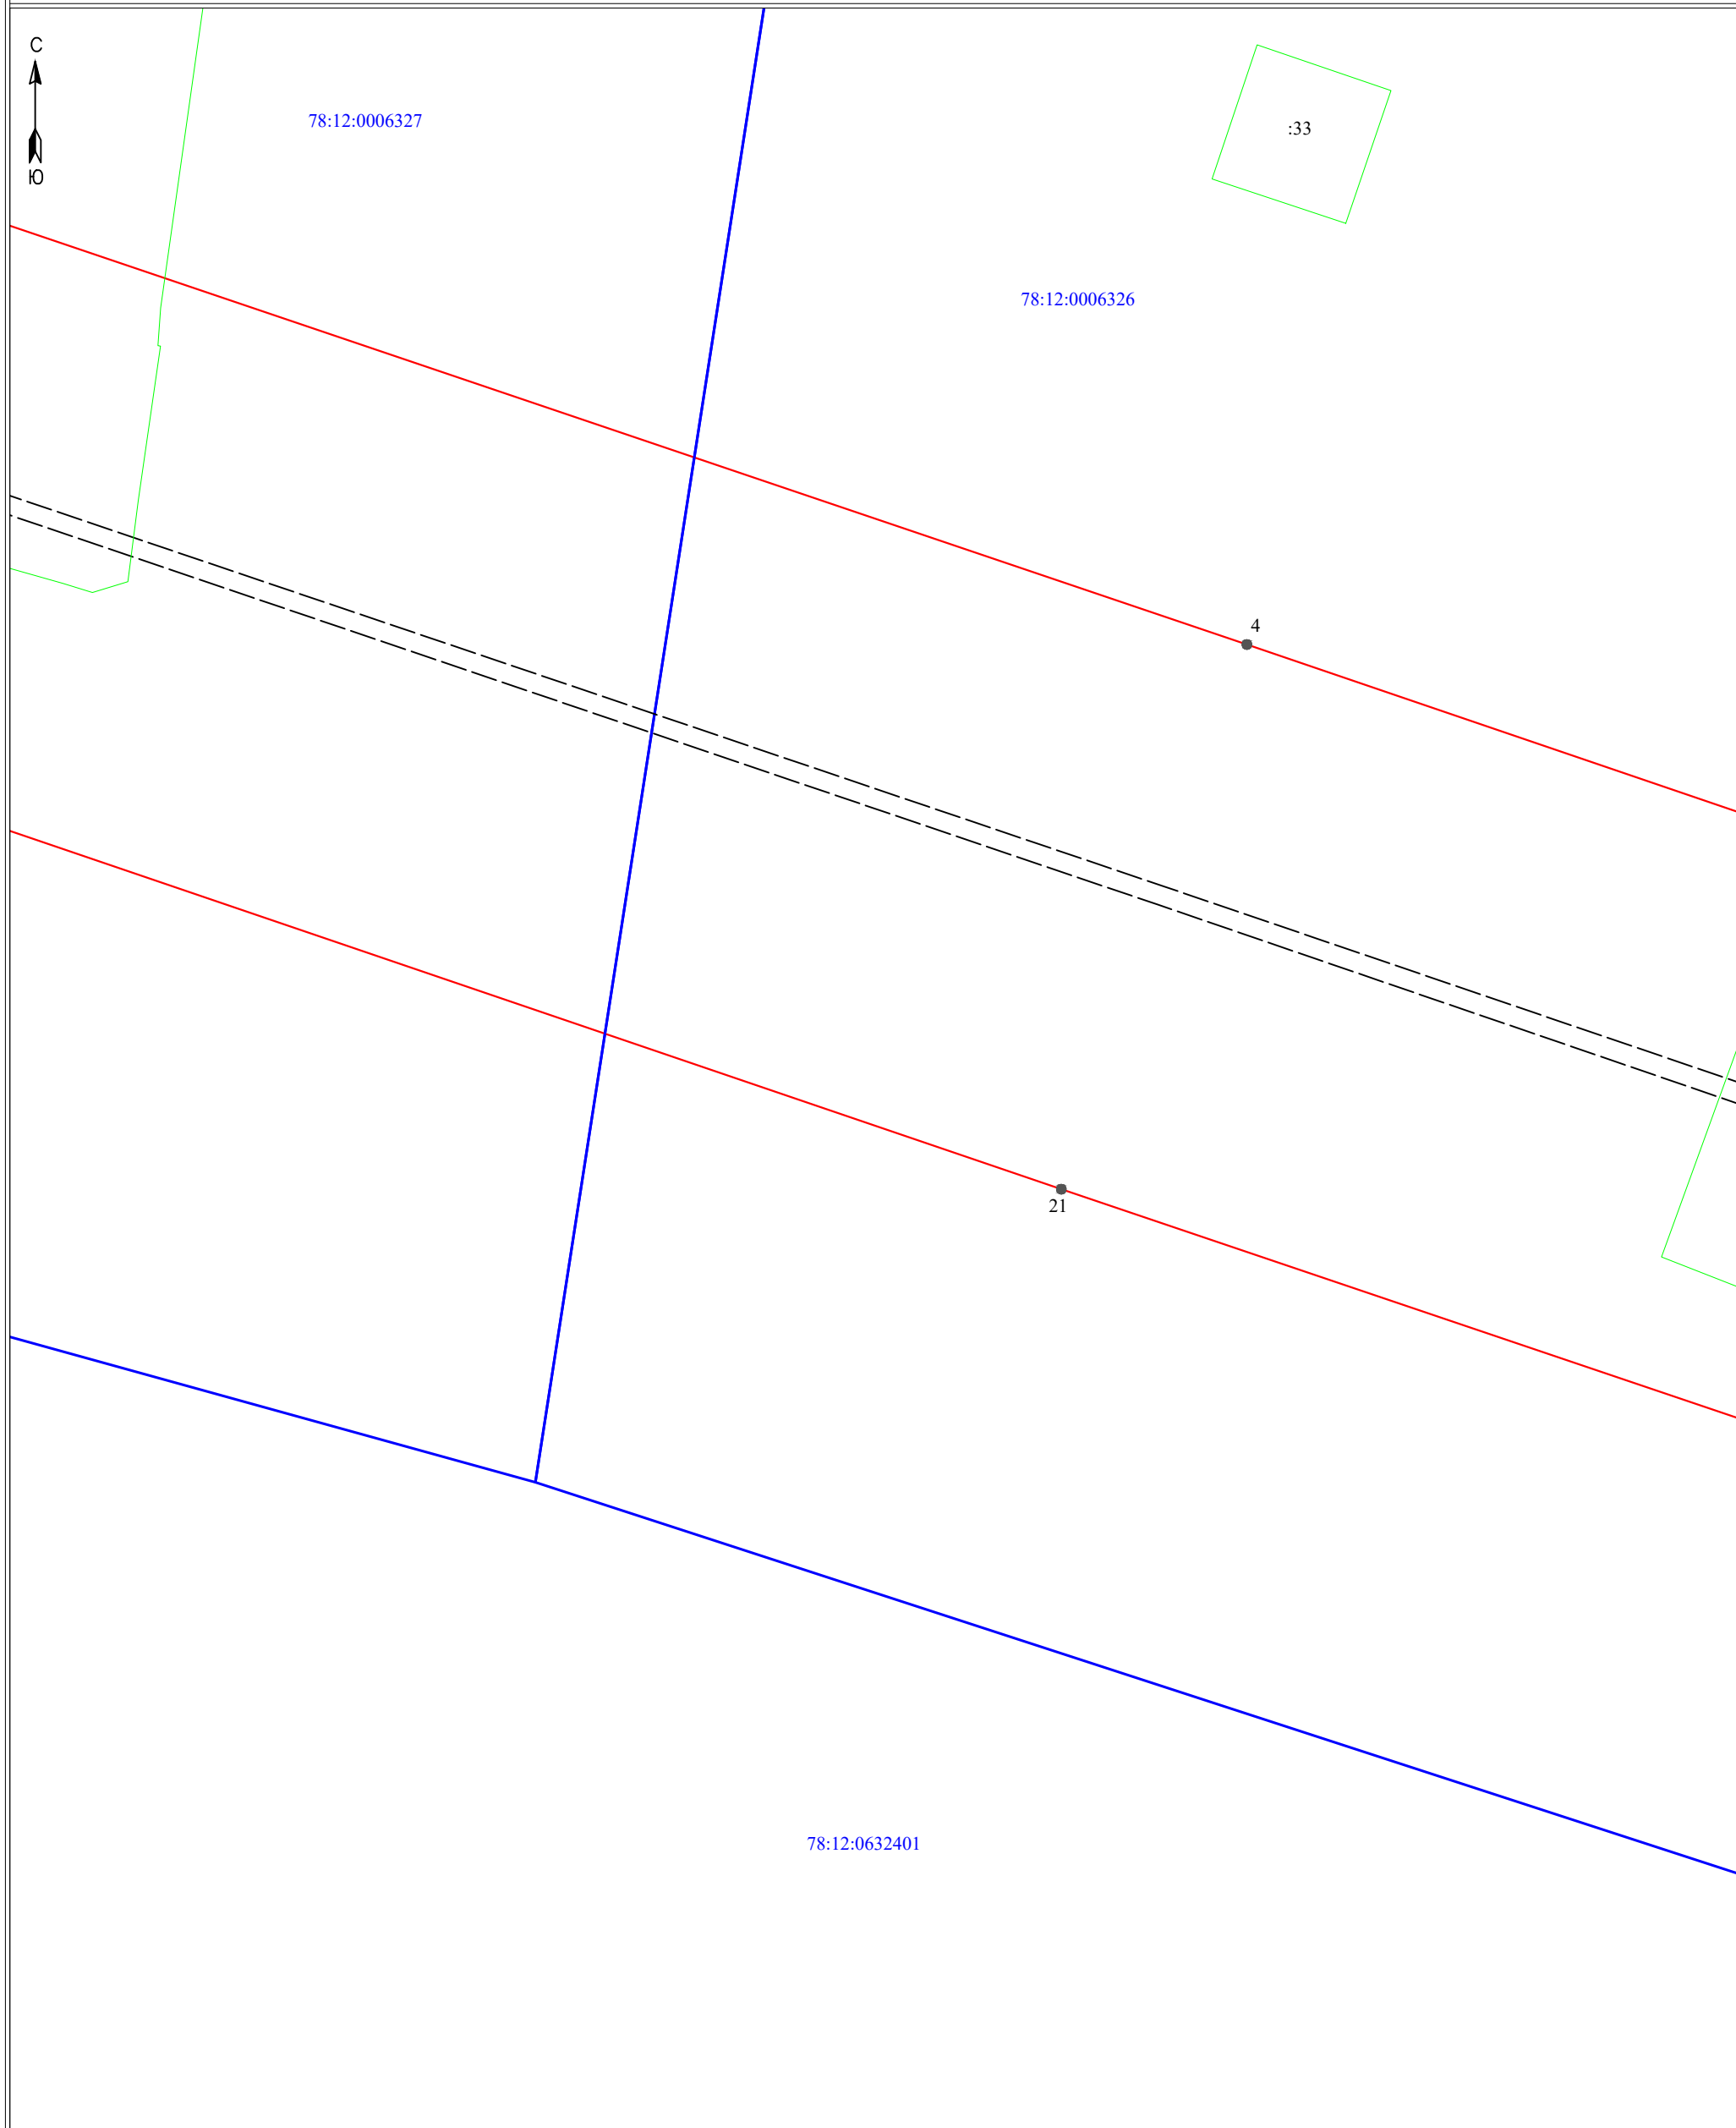

Масштаб 1:500

Условные обозначения:


- 3 - обозначение характерных точек границы публичного сервитута
- ▭ - граница публичного сервитута
- - граница сооружения - ВЛ 110 кВ Янинская – 7
- - граница муниципального образования по сведениям ЕГРН
- 78:12:0006327 - номер кадастрового квартала
- - граница кадастрового квартала
- ▭ - граница земельного участка, сведения о котором содержатся в ЕГРН
- :39 - обозначение земельного участка, сведения о котором содержатся в ЕГРН

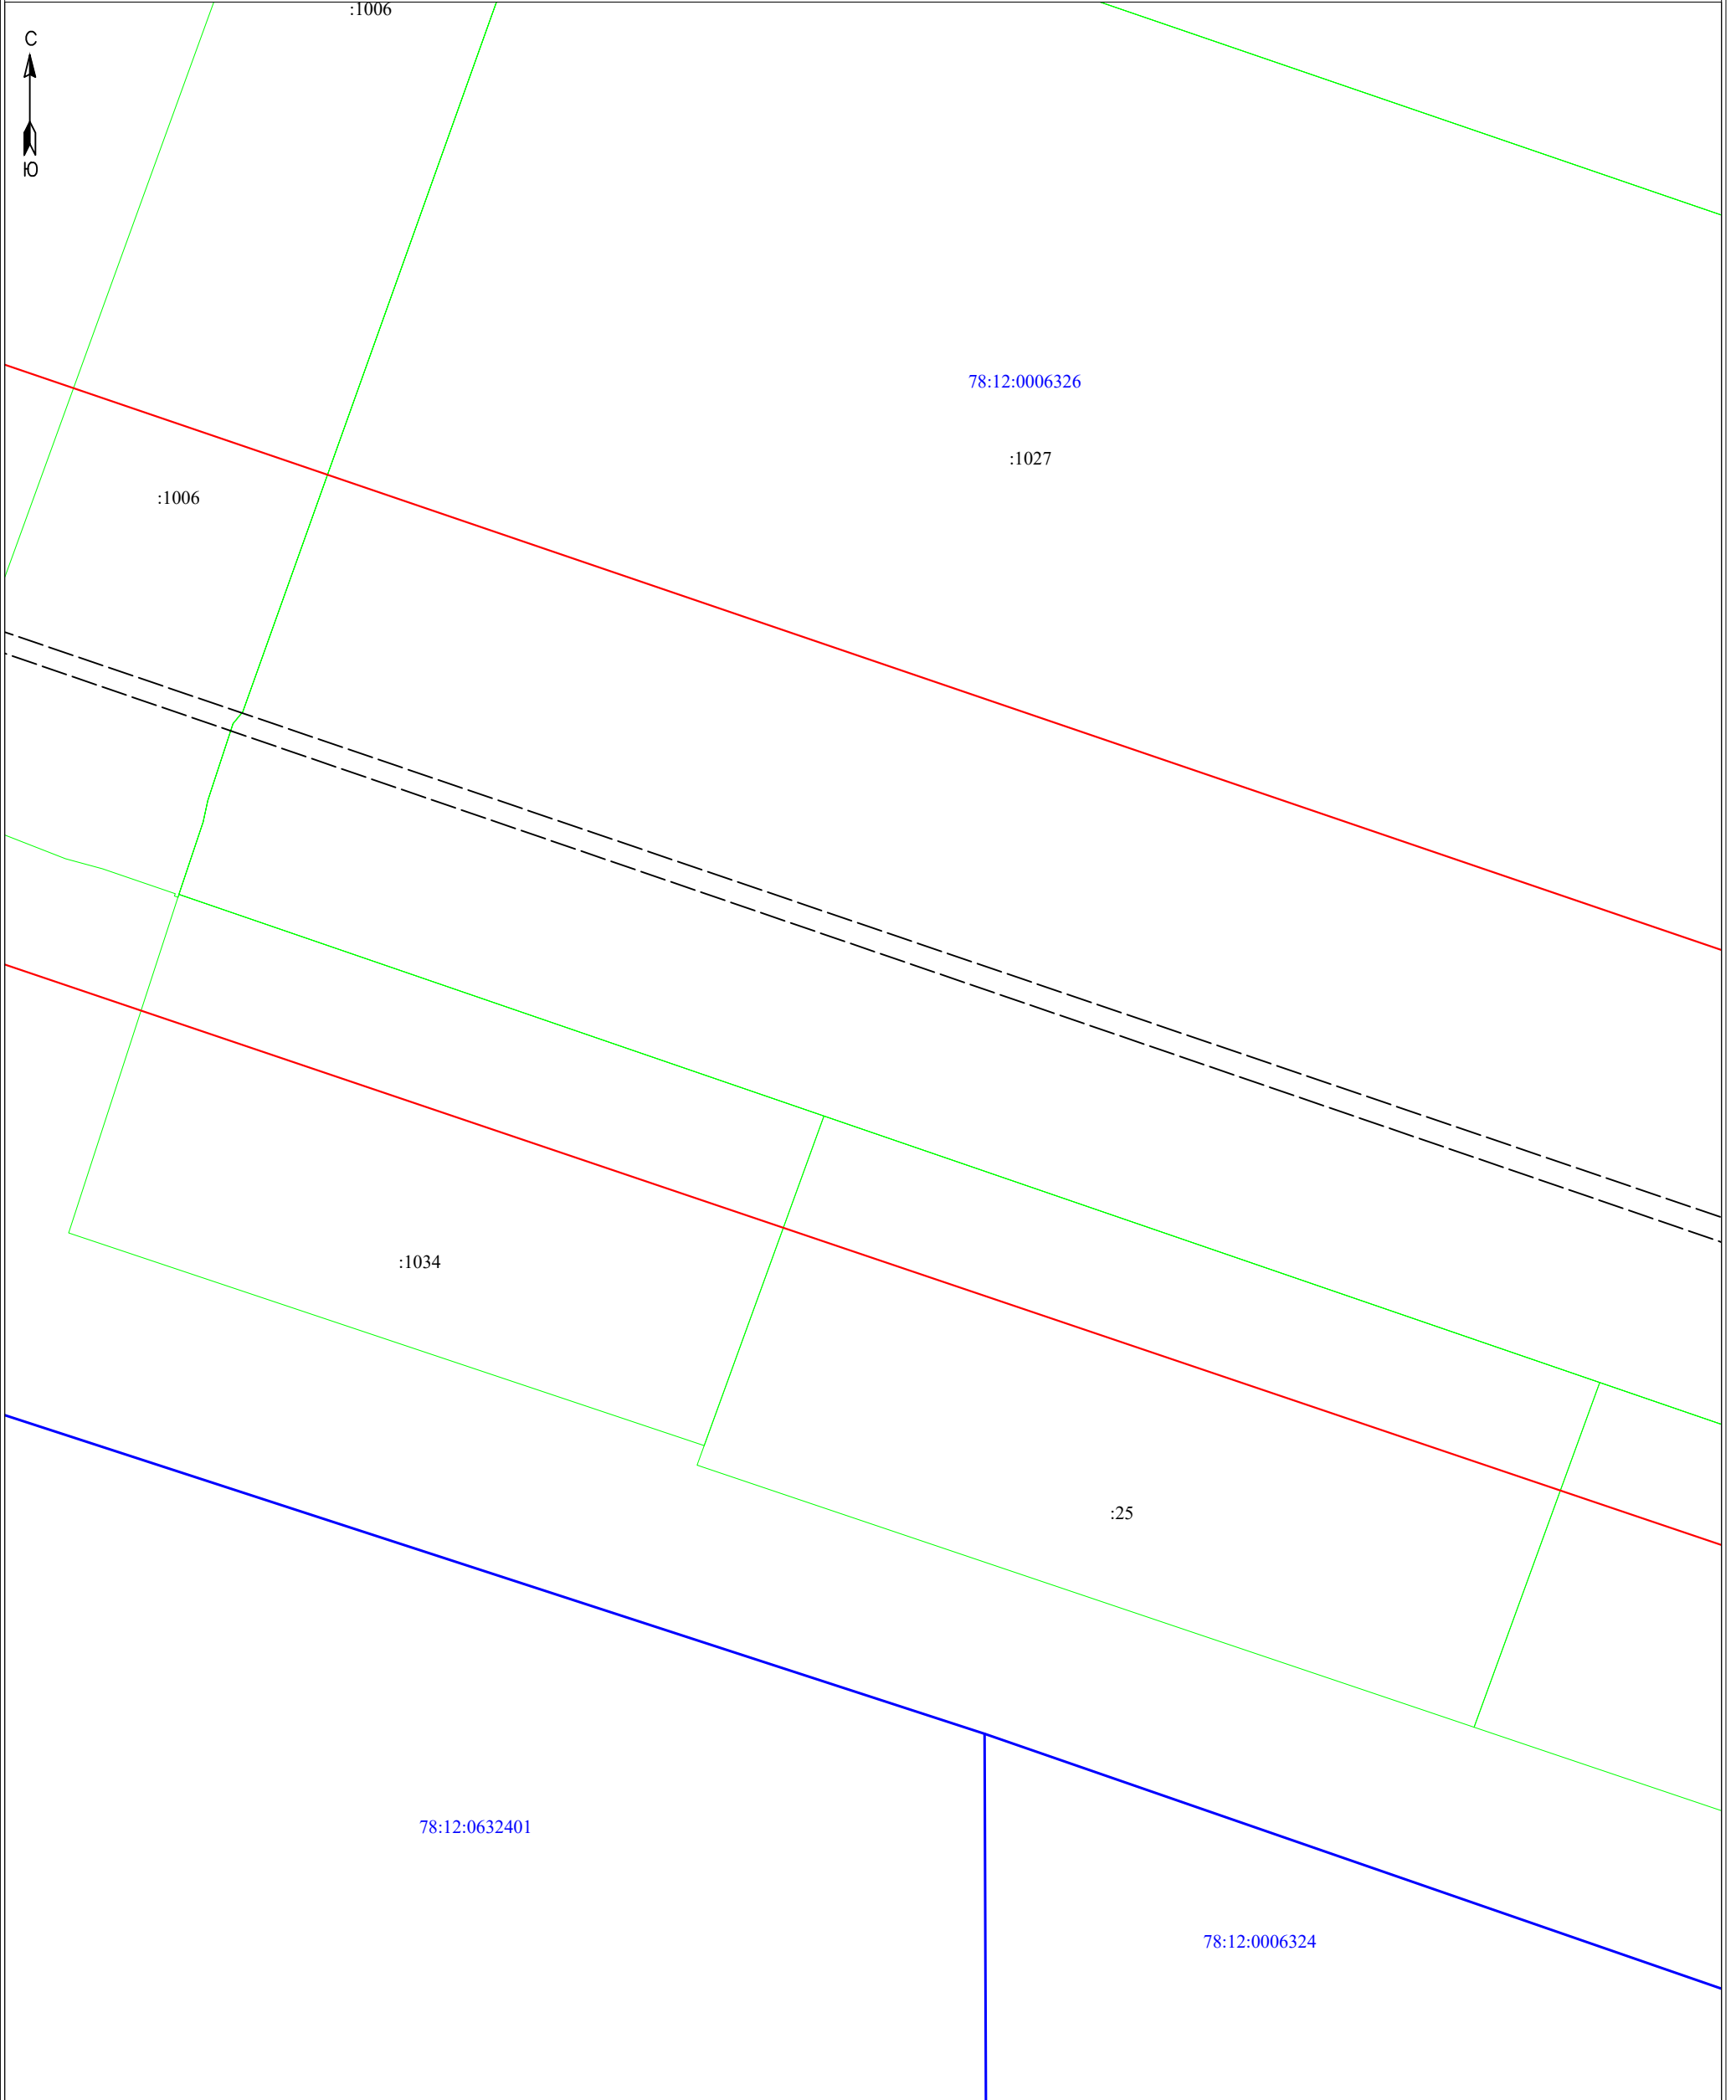

Масштаб 1:500

Условные обозначения:


- 3 - обозначение характерных точек границы публичного сервитута
- (red line) - граница публичного сервитута
- (dashed line) - граница сооружения - ВЛ 110 кВ Янинская – 7
- (magenta line) - граница муниципального образования по сведениям ЕГРН
- 78:12:0006327 - номер кадастрового квартала
- (blue line) - граница кадастрового квартала
- (green line) - граница земельного участка, сведения о котором содержатся в ЕГРН
- :39 - обозначение земельного участка, сведения о котором содержатся в ЕГРН

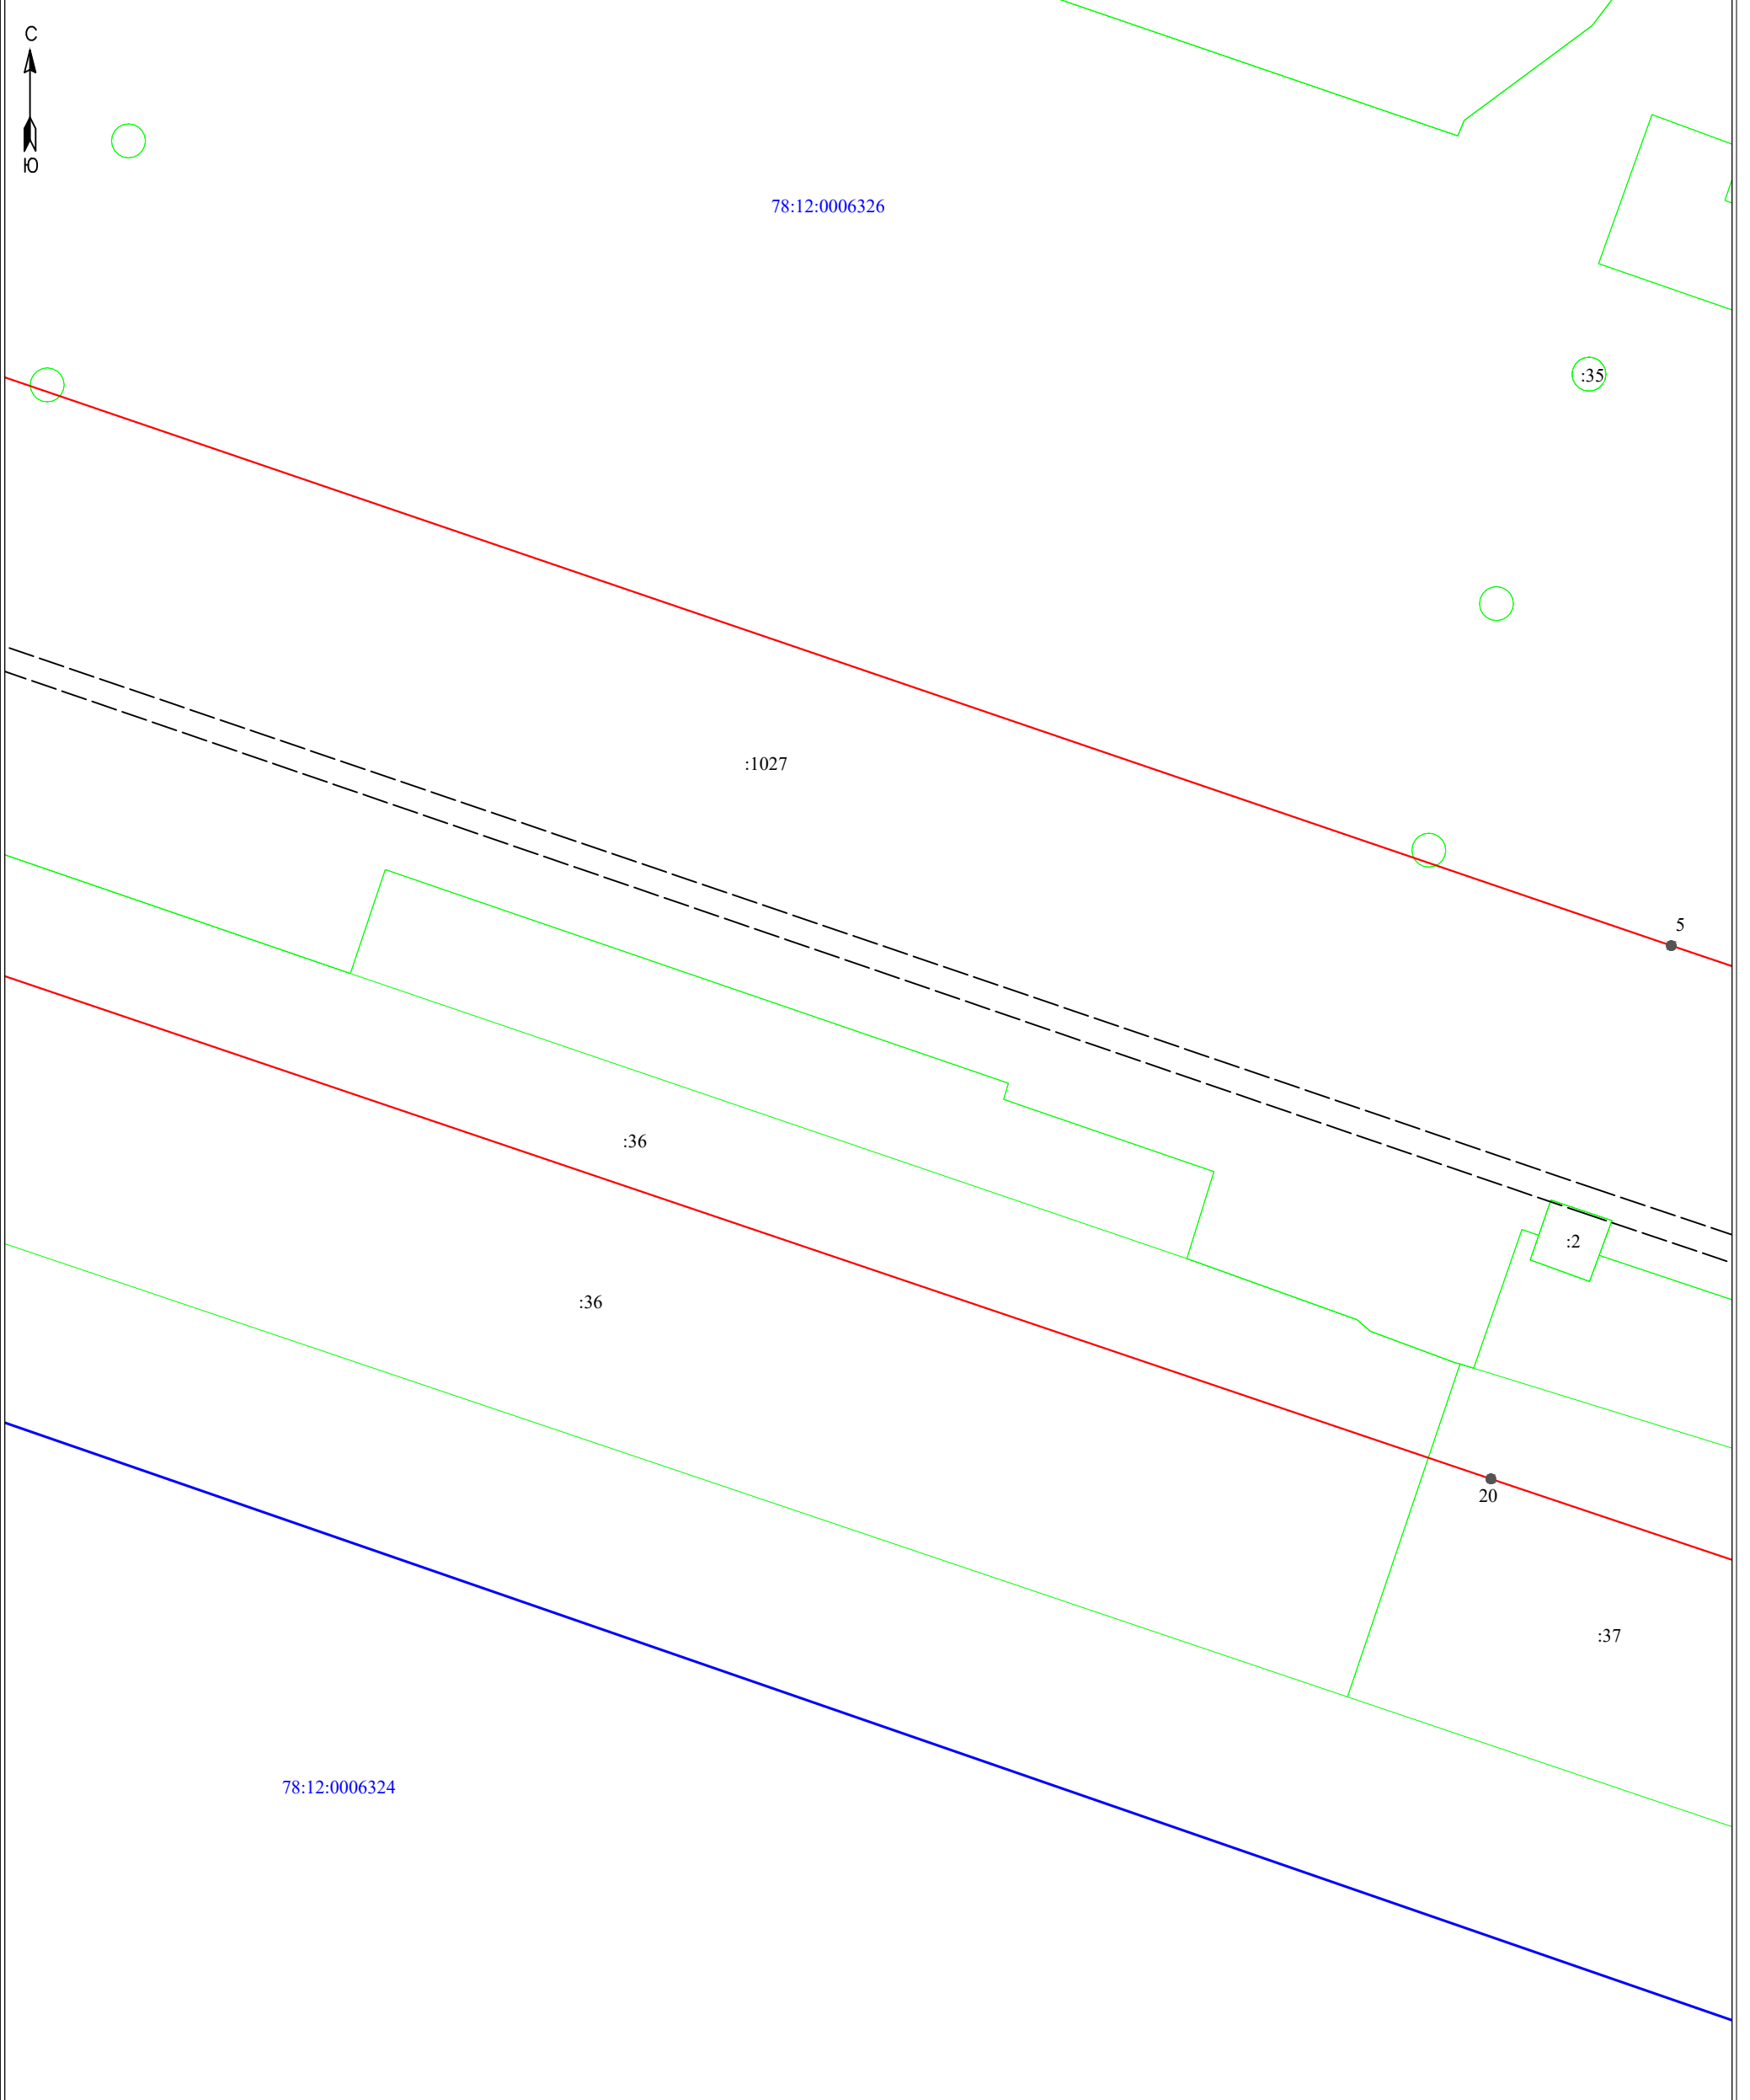

Масштаб 1:500

Условные обозначения:


- 3 - обозначение характерных точек границы публичного сервитута
- (red line) - граница публичного сервитута
- (dashed line) - граница сооружения - ВЛ 110 кВ Янинская - 7
- (blue line) - граница муниципального образования по сведениям ЕГРН
- 78:12:0006327 - номер кадастрового квартала
- (blue line) - граница кадастрового квартала
- (green line) - граница земельного участка, сведения о котором содержатся в ЕГРН
- :39 - обозначение земельного участка, сведения о котором содержатся в ЕГРН

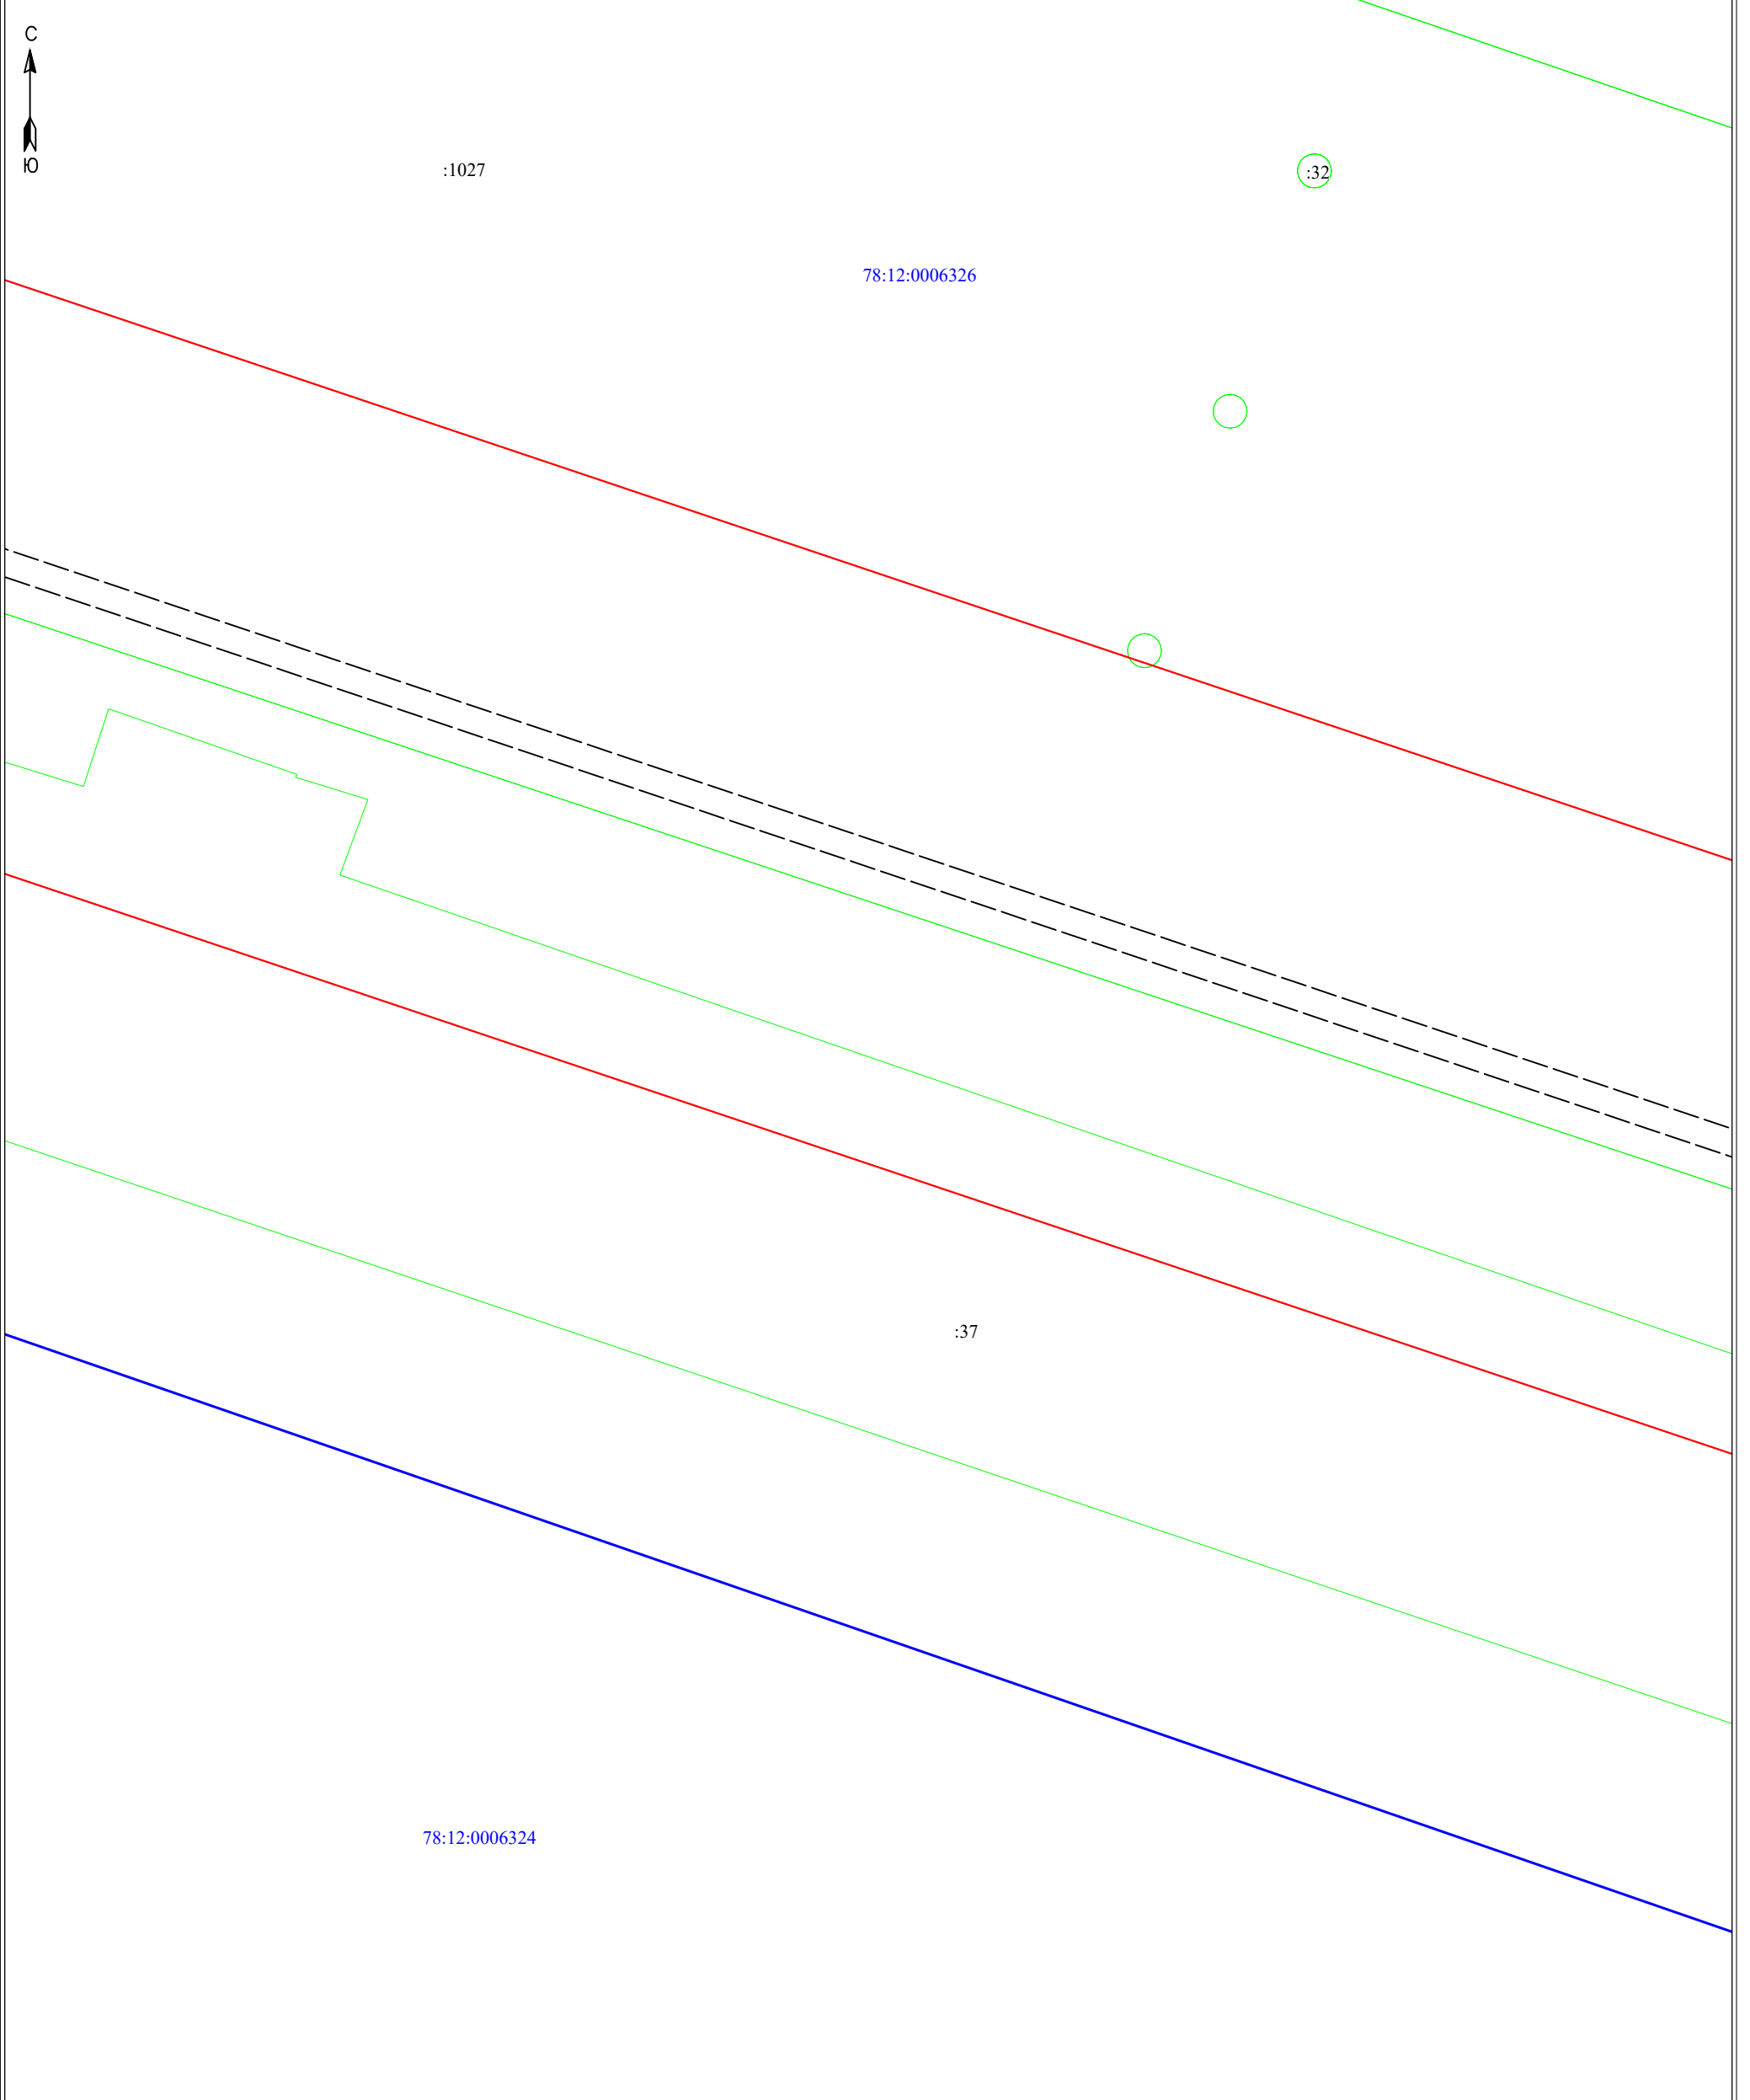

Масштаб 1:500

Условные обозначения:

- 3 - обозначение характерных точек границы публичного сервитута
- — — — — - граница публичного сервитута
- — — — — - граница сооружения - ВЛ 110 кВ Янинская – 7
- — — — — - граница муниципального образования по сведениям ЕГРН
- 78:12:0006327 - номер кадастрового квартала
- — — — — - граница кадастрового квартала
- — — — — - граница земельного участка, сведения о котором содержатся в ЕГРН
- :39 - обозначение земельного участка, сведения о котором содержатся в ЕГРН

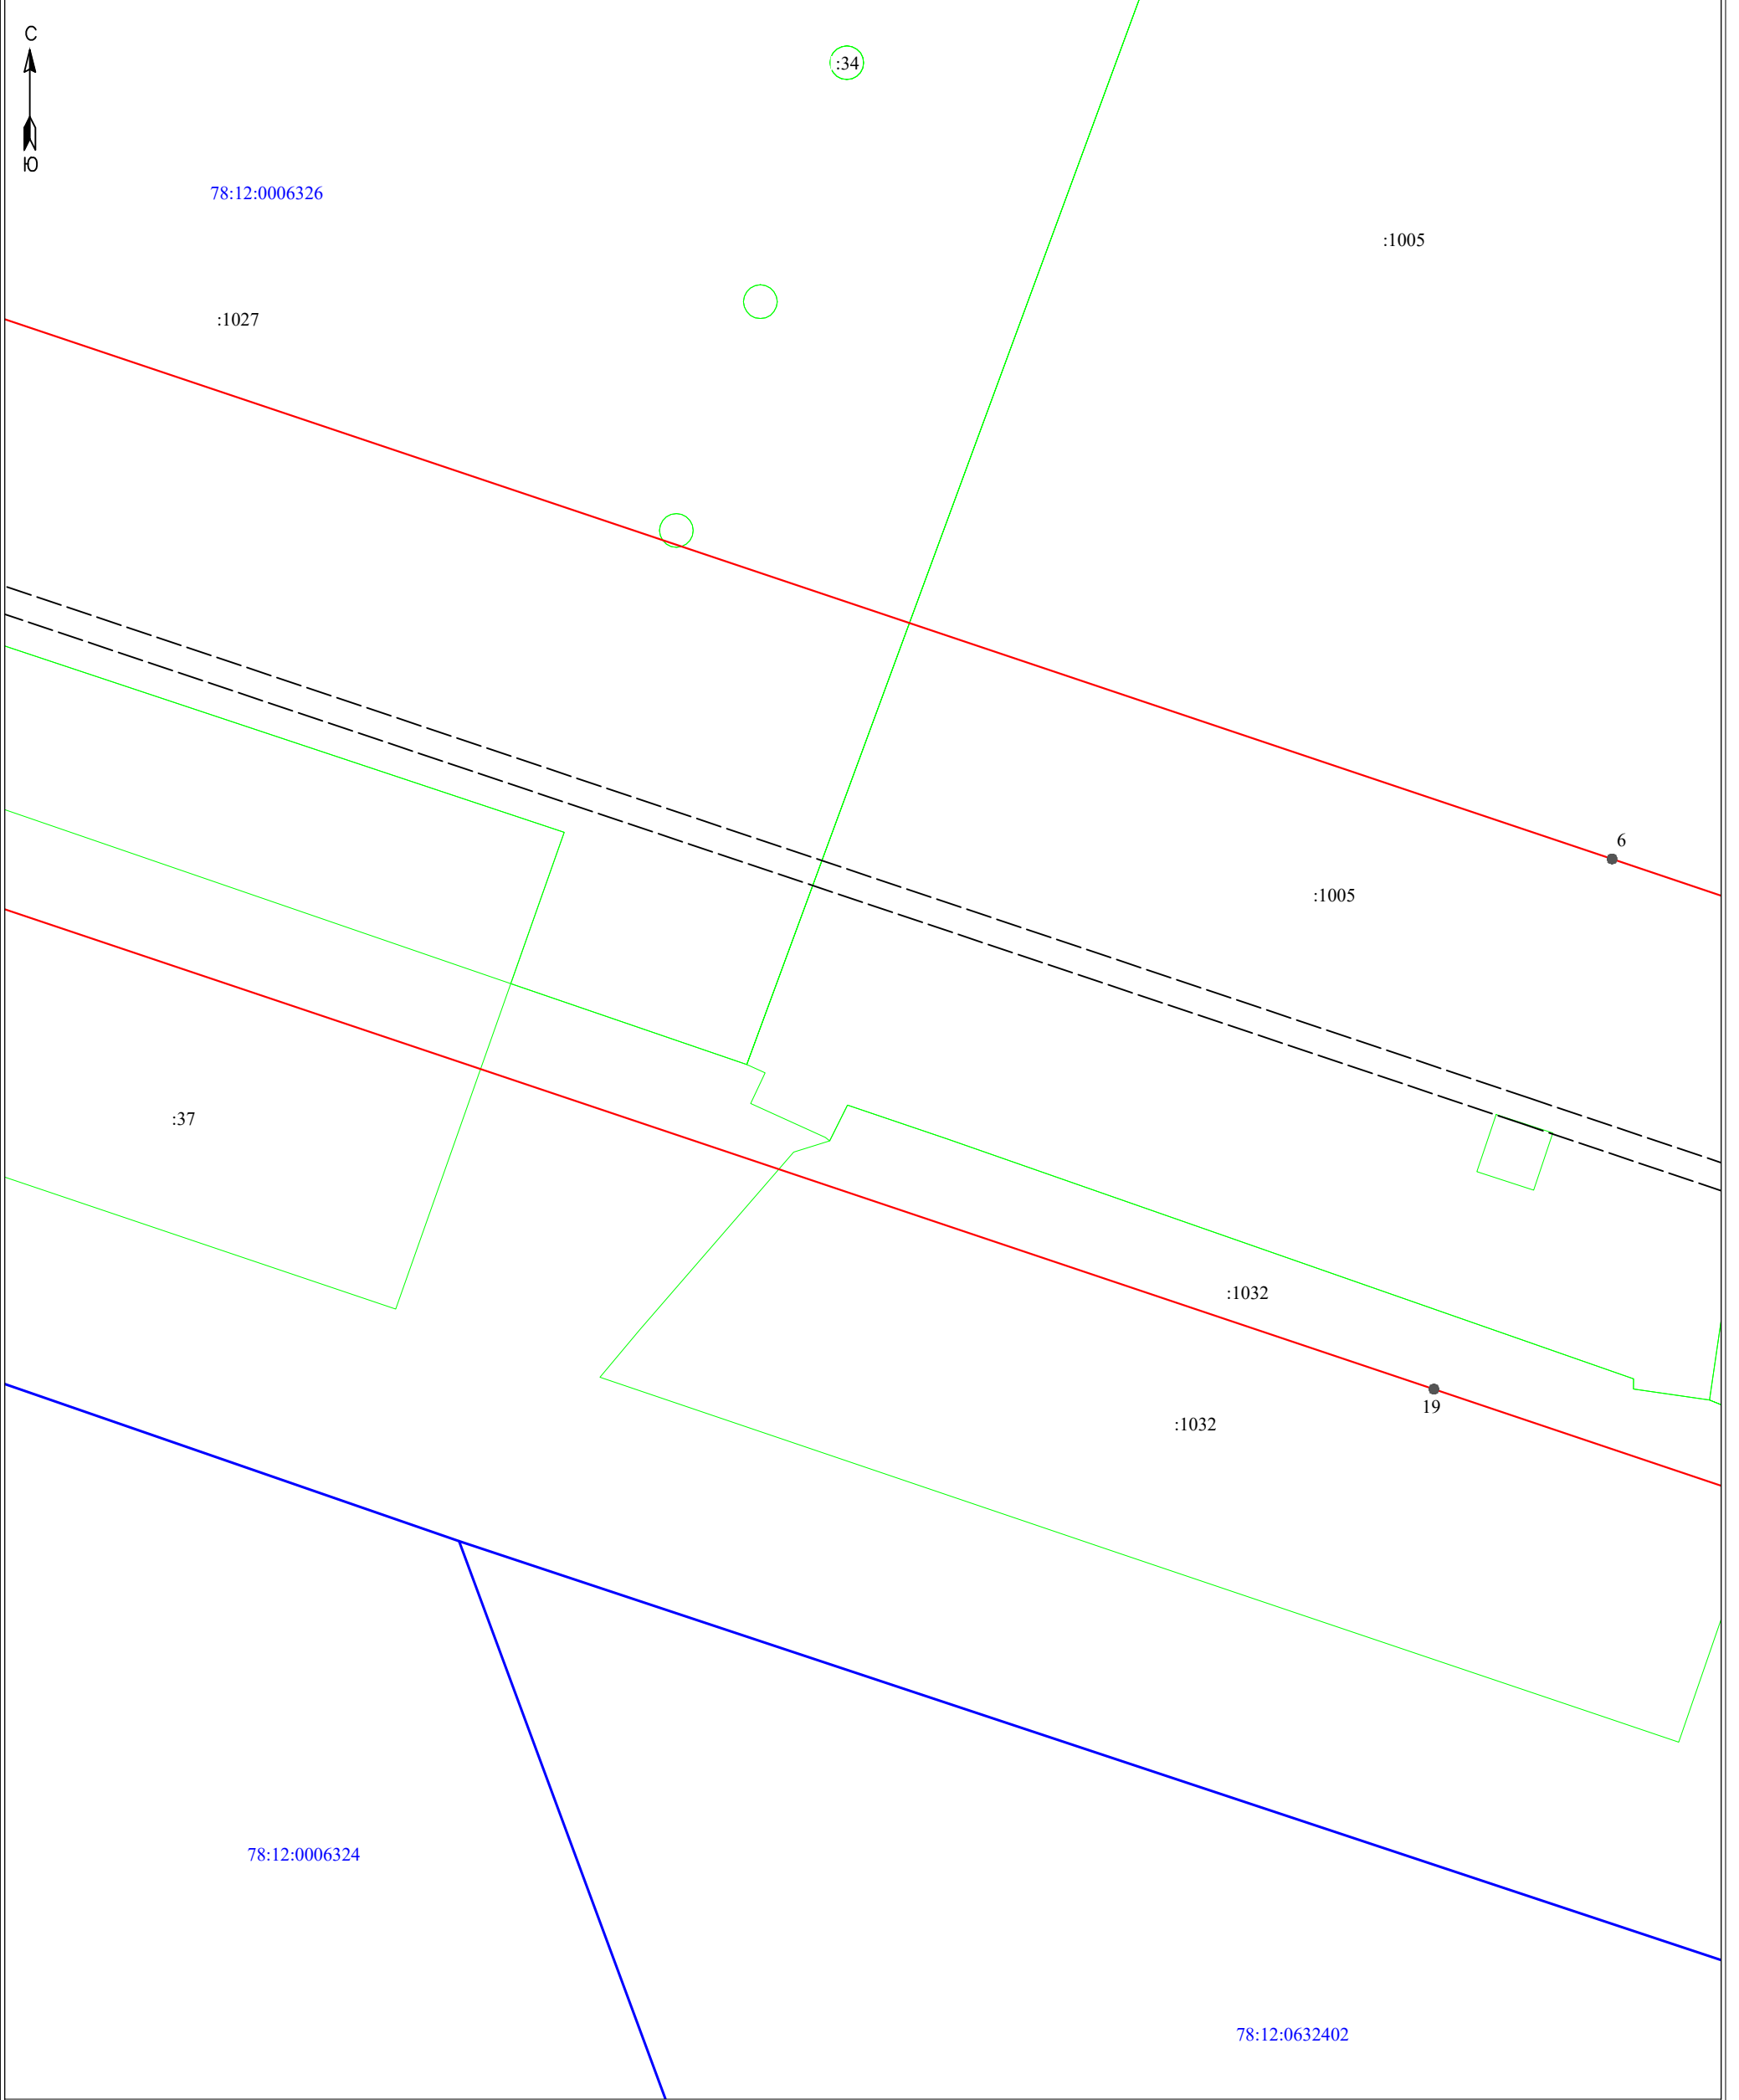


Масштаб 1:500

Условные обозначения:

- 3 - обозначение характерных точек границы публичного сервитута
- — — — — - граница сооружения - ВЛ 110 кВ Янинская – 7
- — — — — - граница муниципального образования по сведениям ЕГРН
- 78:12:0006327 - номер кадастрового квартала
- — — — — - граница кадастрового квартала
- — — — — - граница земельного участка, сведения о котором содержатся в ЕГРН
- :39 - обозначение земельного участка, сведения о котором содержатся в ЕГРН




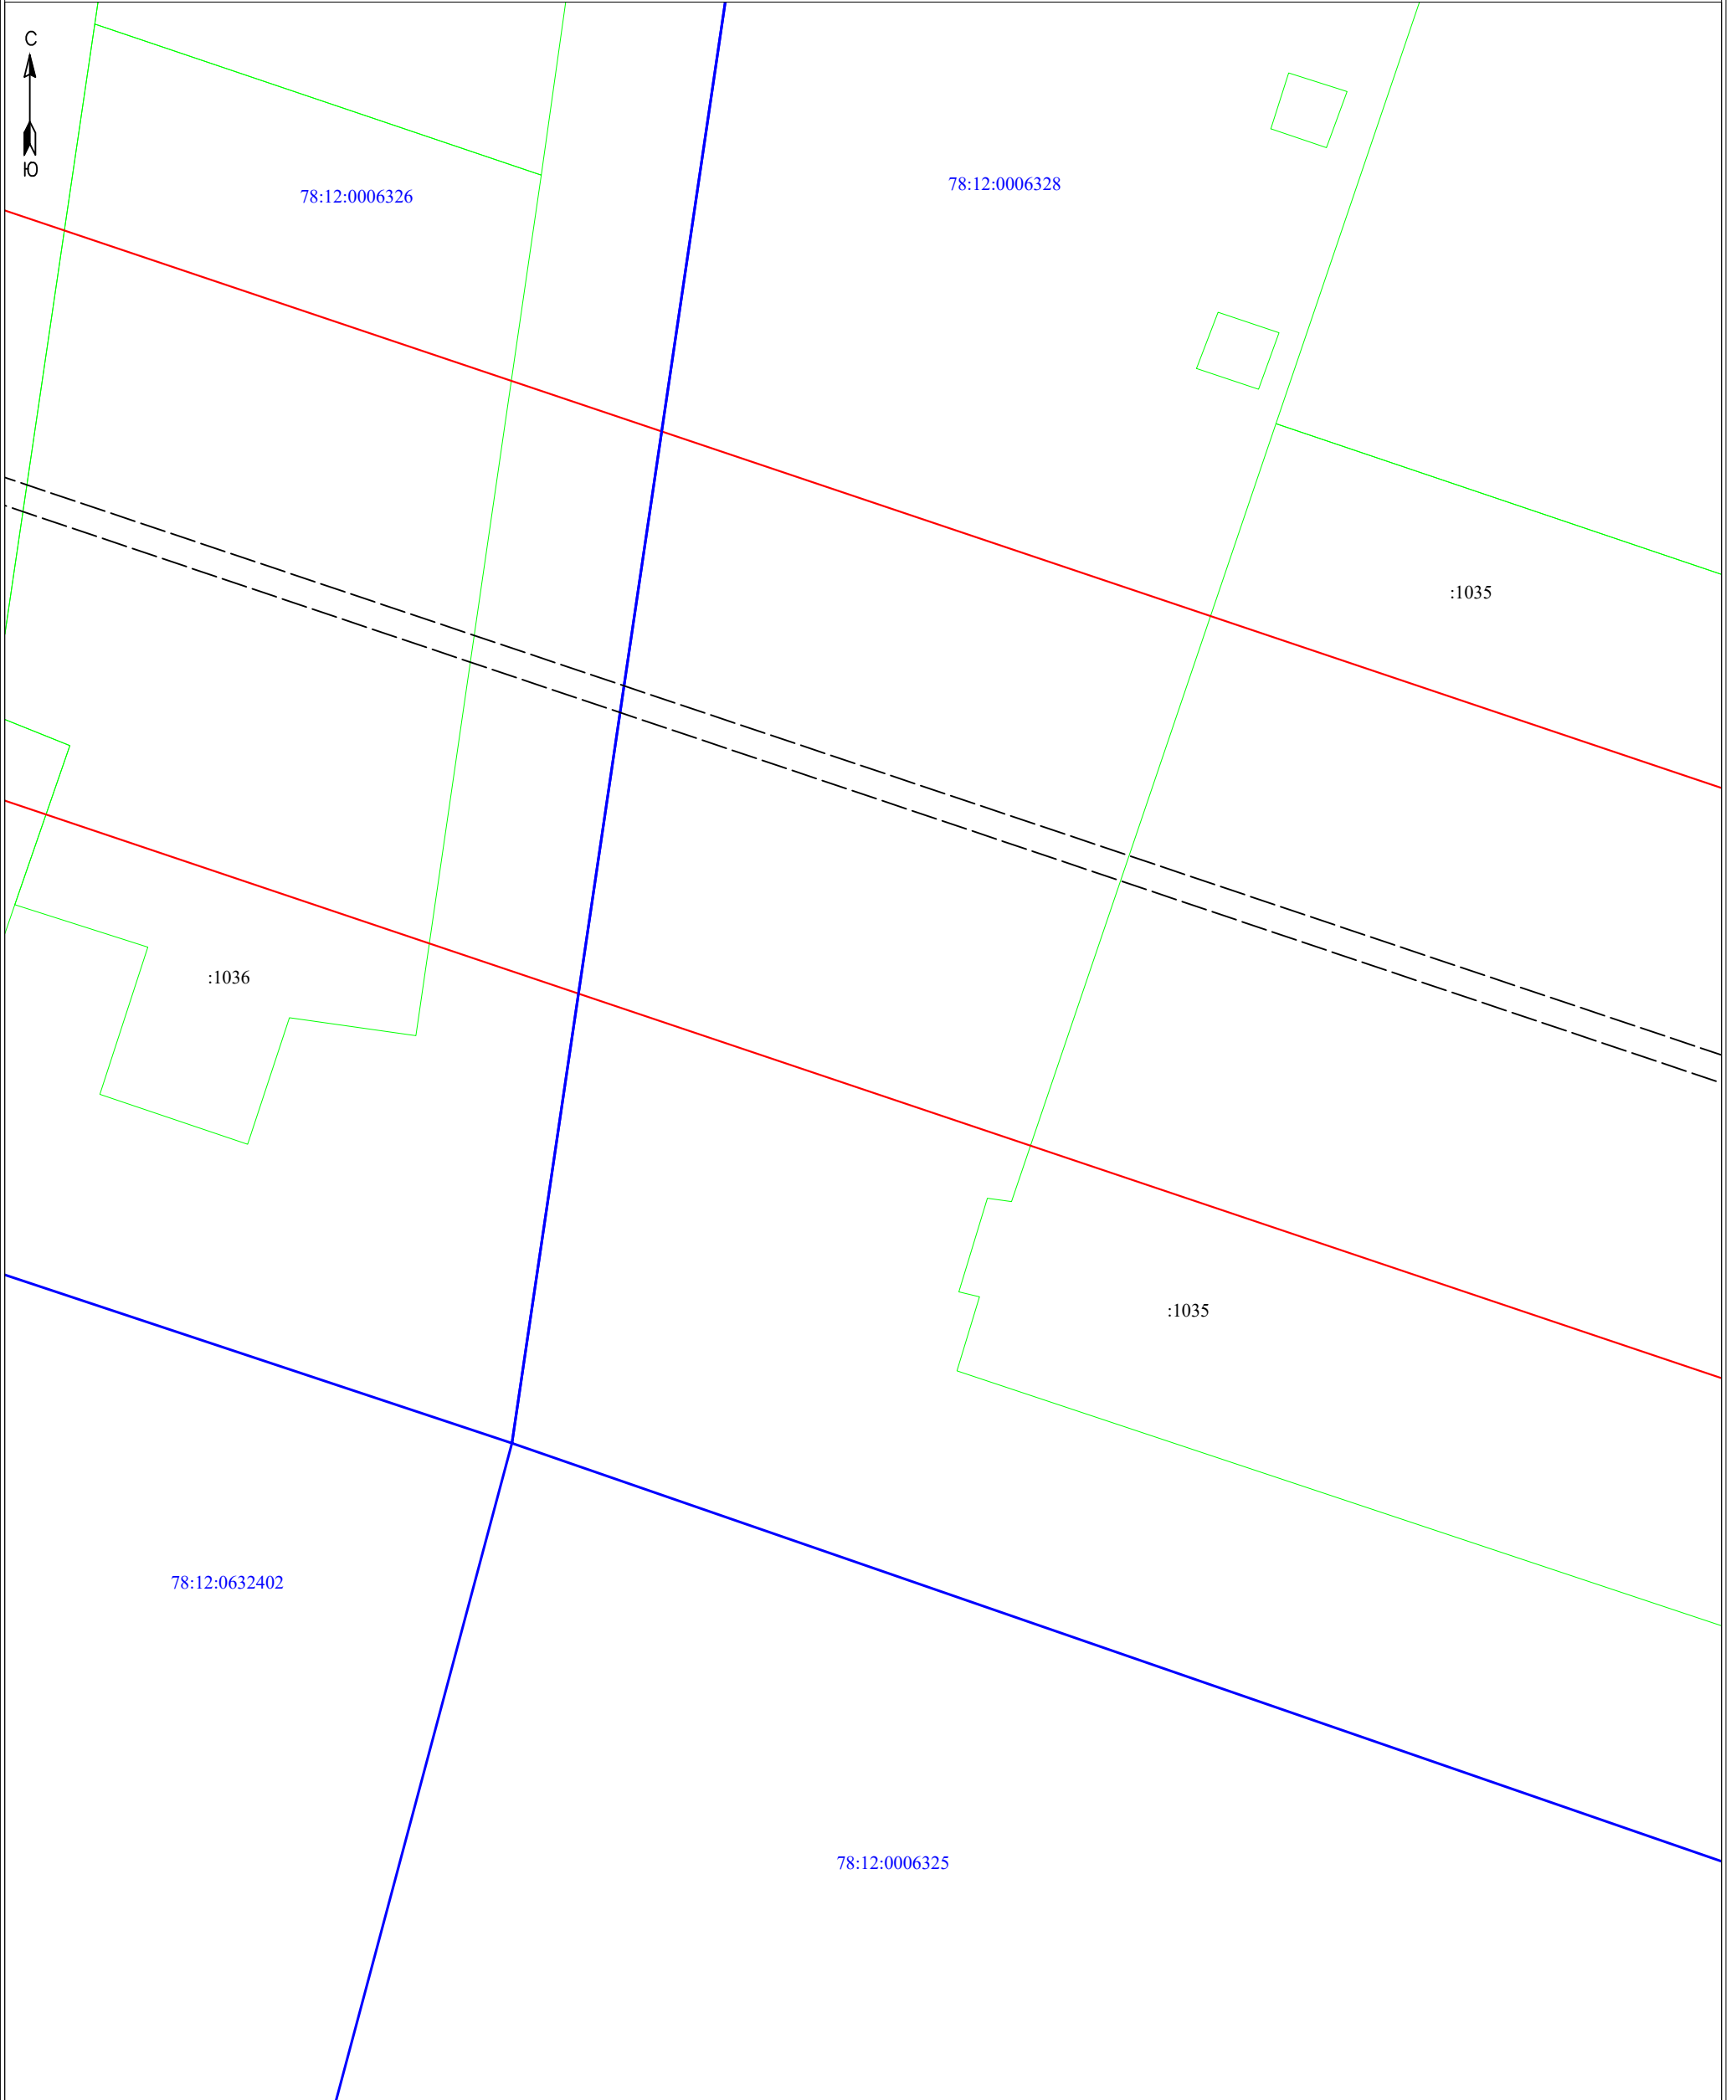

Масштаб 1:500

Условные обозначения:


- 3 - обозначение характерных точек границы публичного сервитута
- — — — — - граница публичного сервитута
- — — — — - граница сооружения - ВЛ 110 кВ Янинская – 7
- — — — — - граница муниципального образования по сведениям ЕГРН
- 78:12:0006327 - номер кадастрового квартала
- — — — — - граница кадастрового квартала
- — — — — - граница земельного участка, сведения о котором содержатся в ЕГРН
- :39 - обозначение земельного участка, сведения о котором содержатся в ЕГРН

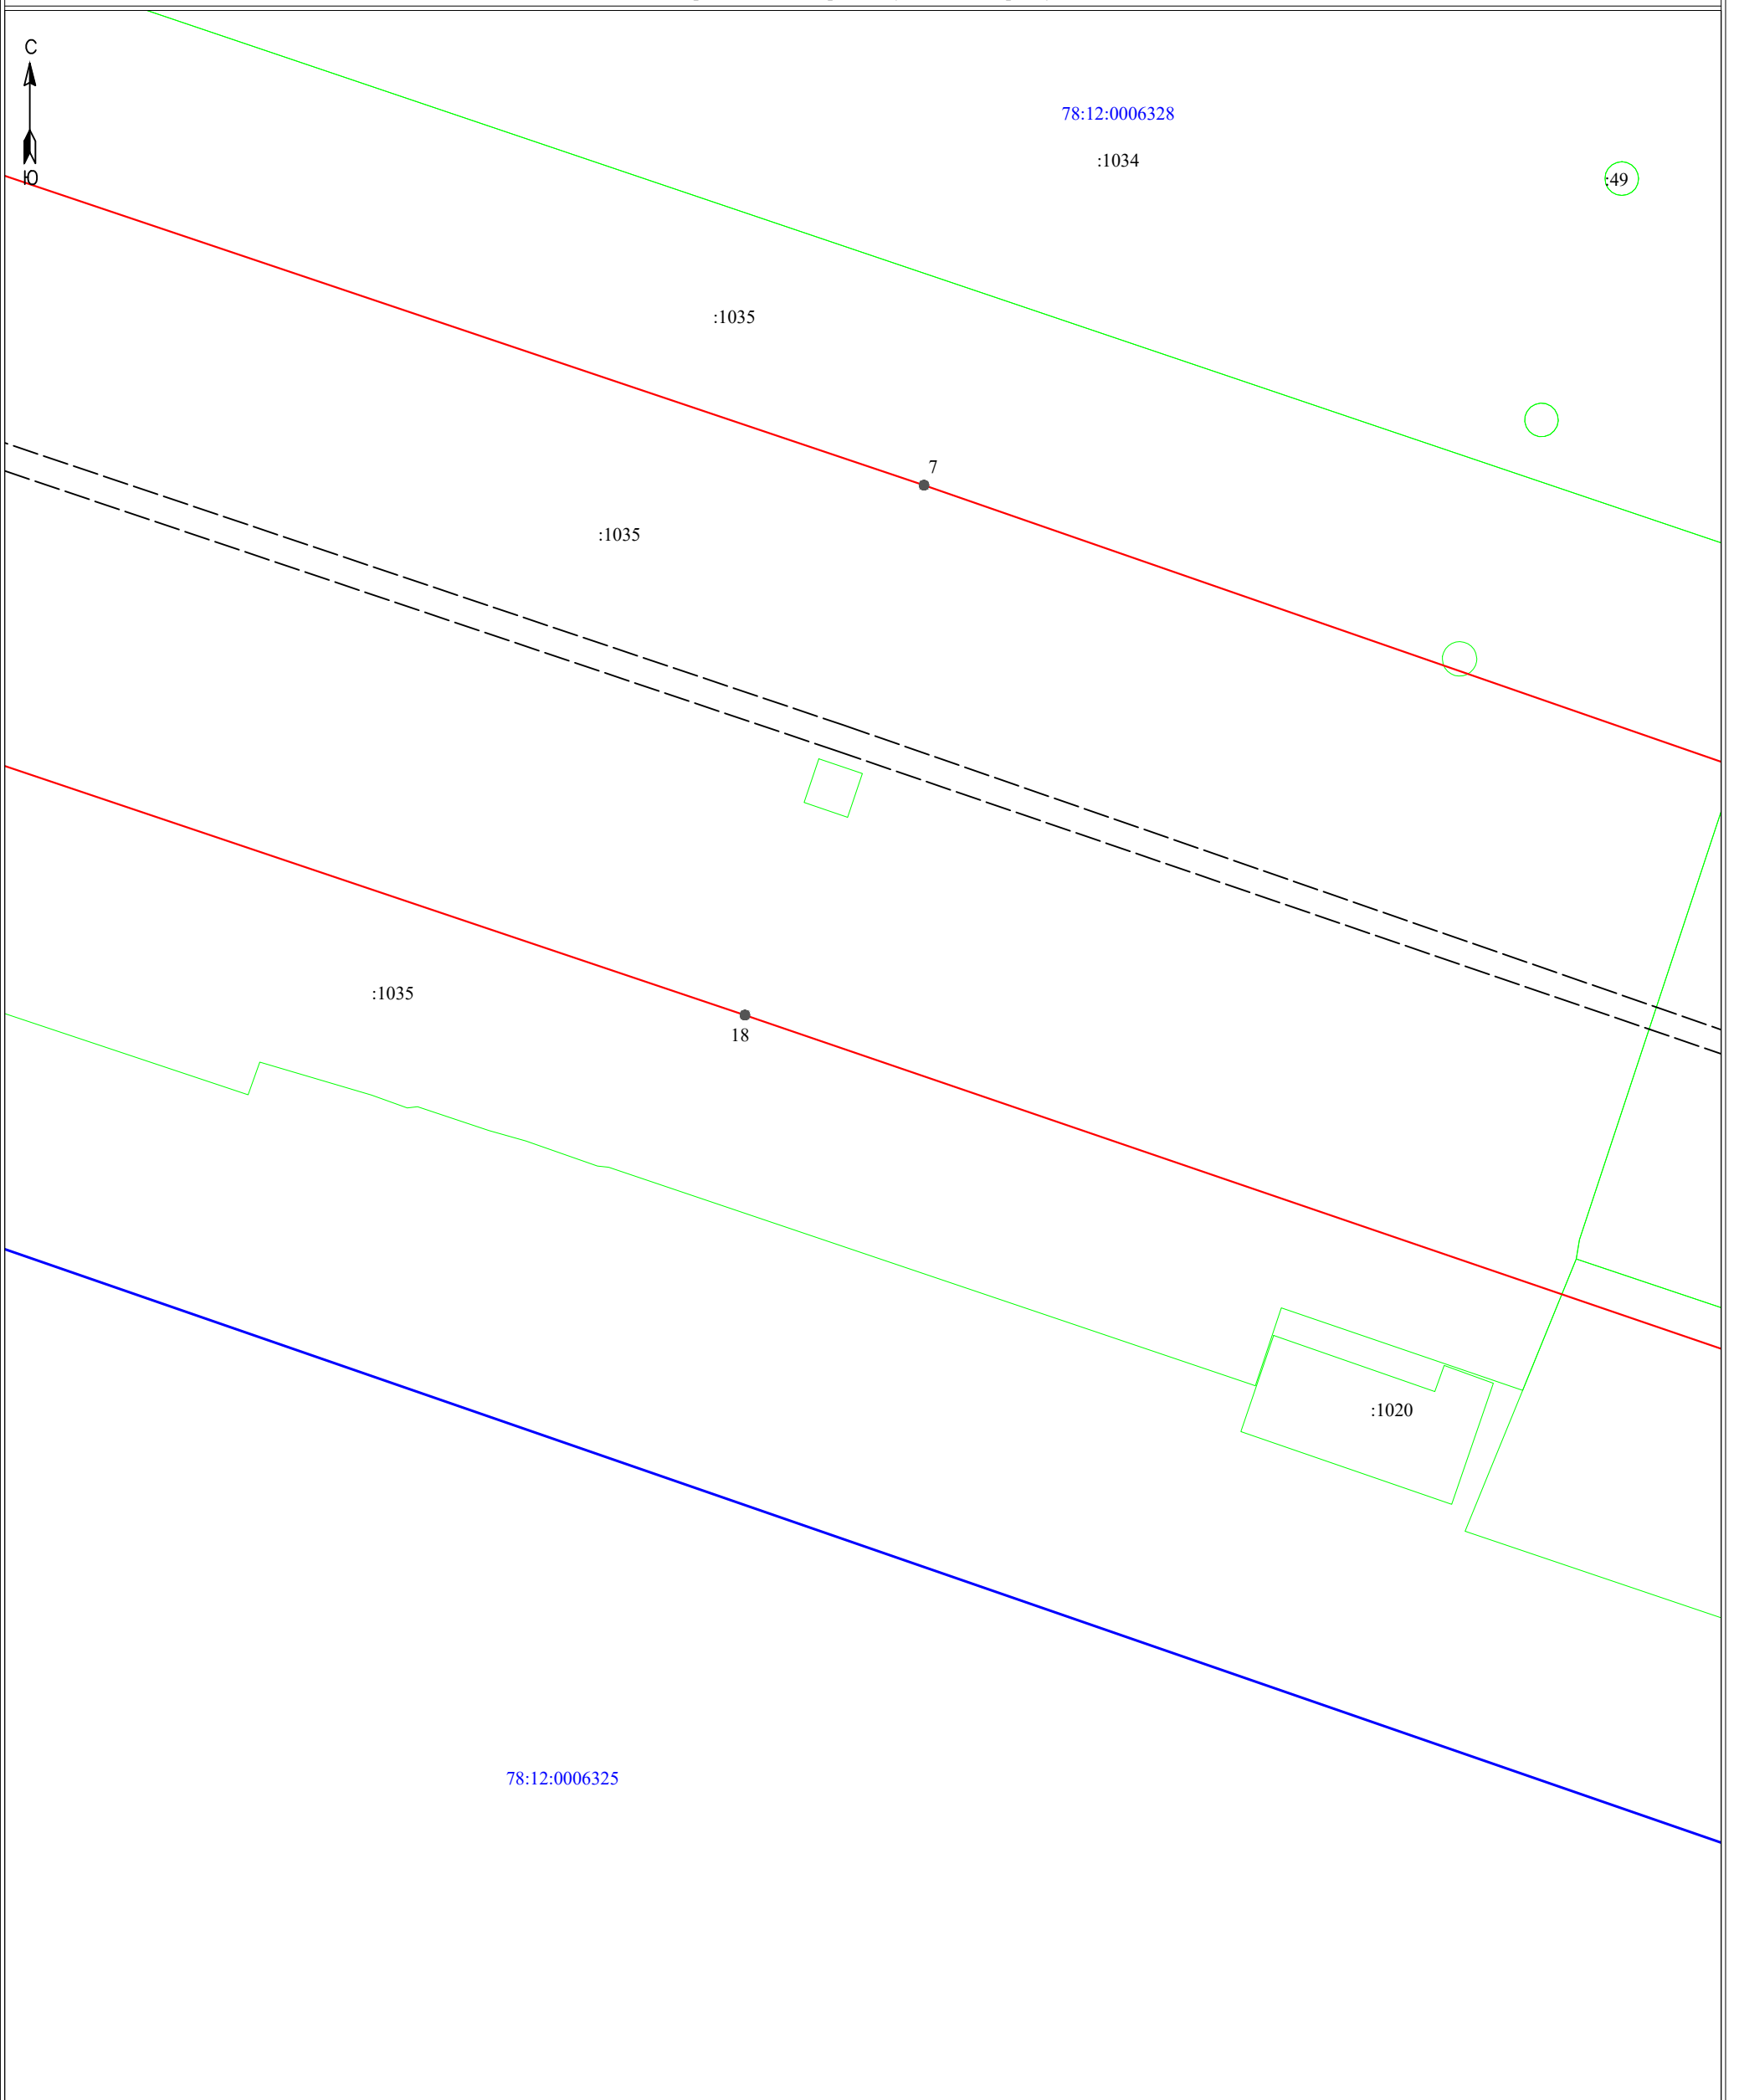

Масштаб 1:500

Условные обозначения:


- 3 - обозначение характерных точек границы публичного сервитута
- — — — — - граница публичного сервитута
- — — — — - граница сооружения - ВЛ 110 кВ Янинская – 7
- — — — — - граница муниципального образования по сведениям ЕГРН
- 78:12:0006327 - номер кадастрового квартала
- — — — — - граница кадастрового квартала
- — — — — - граница земельного участка, сведения о котором содержатся в ЕГРН
- :39 - обозначение земельного участка, сведения о котором содержатся в ЕГРН

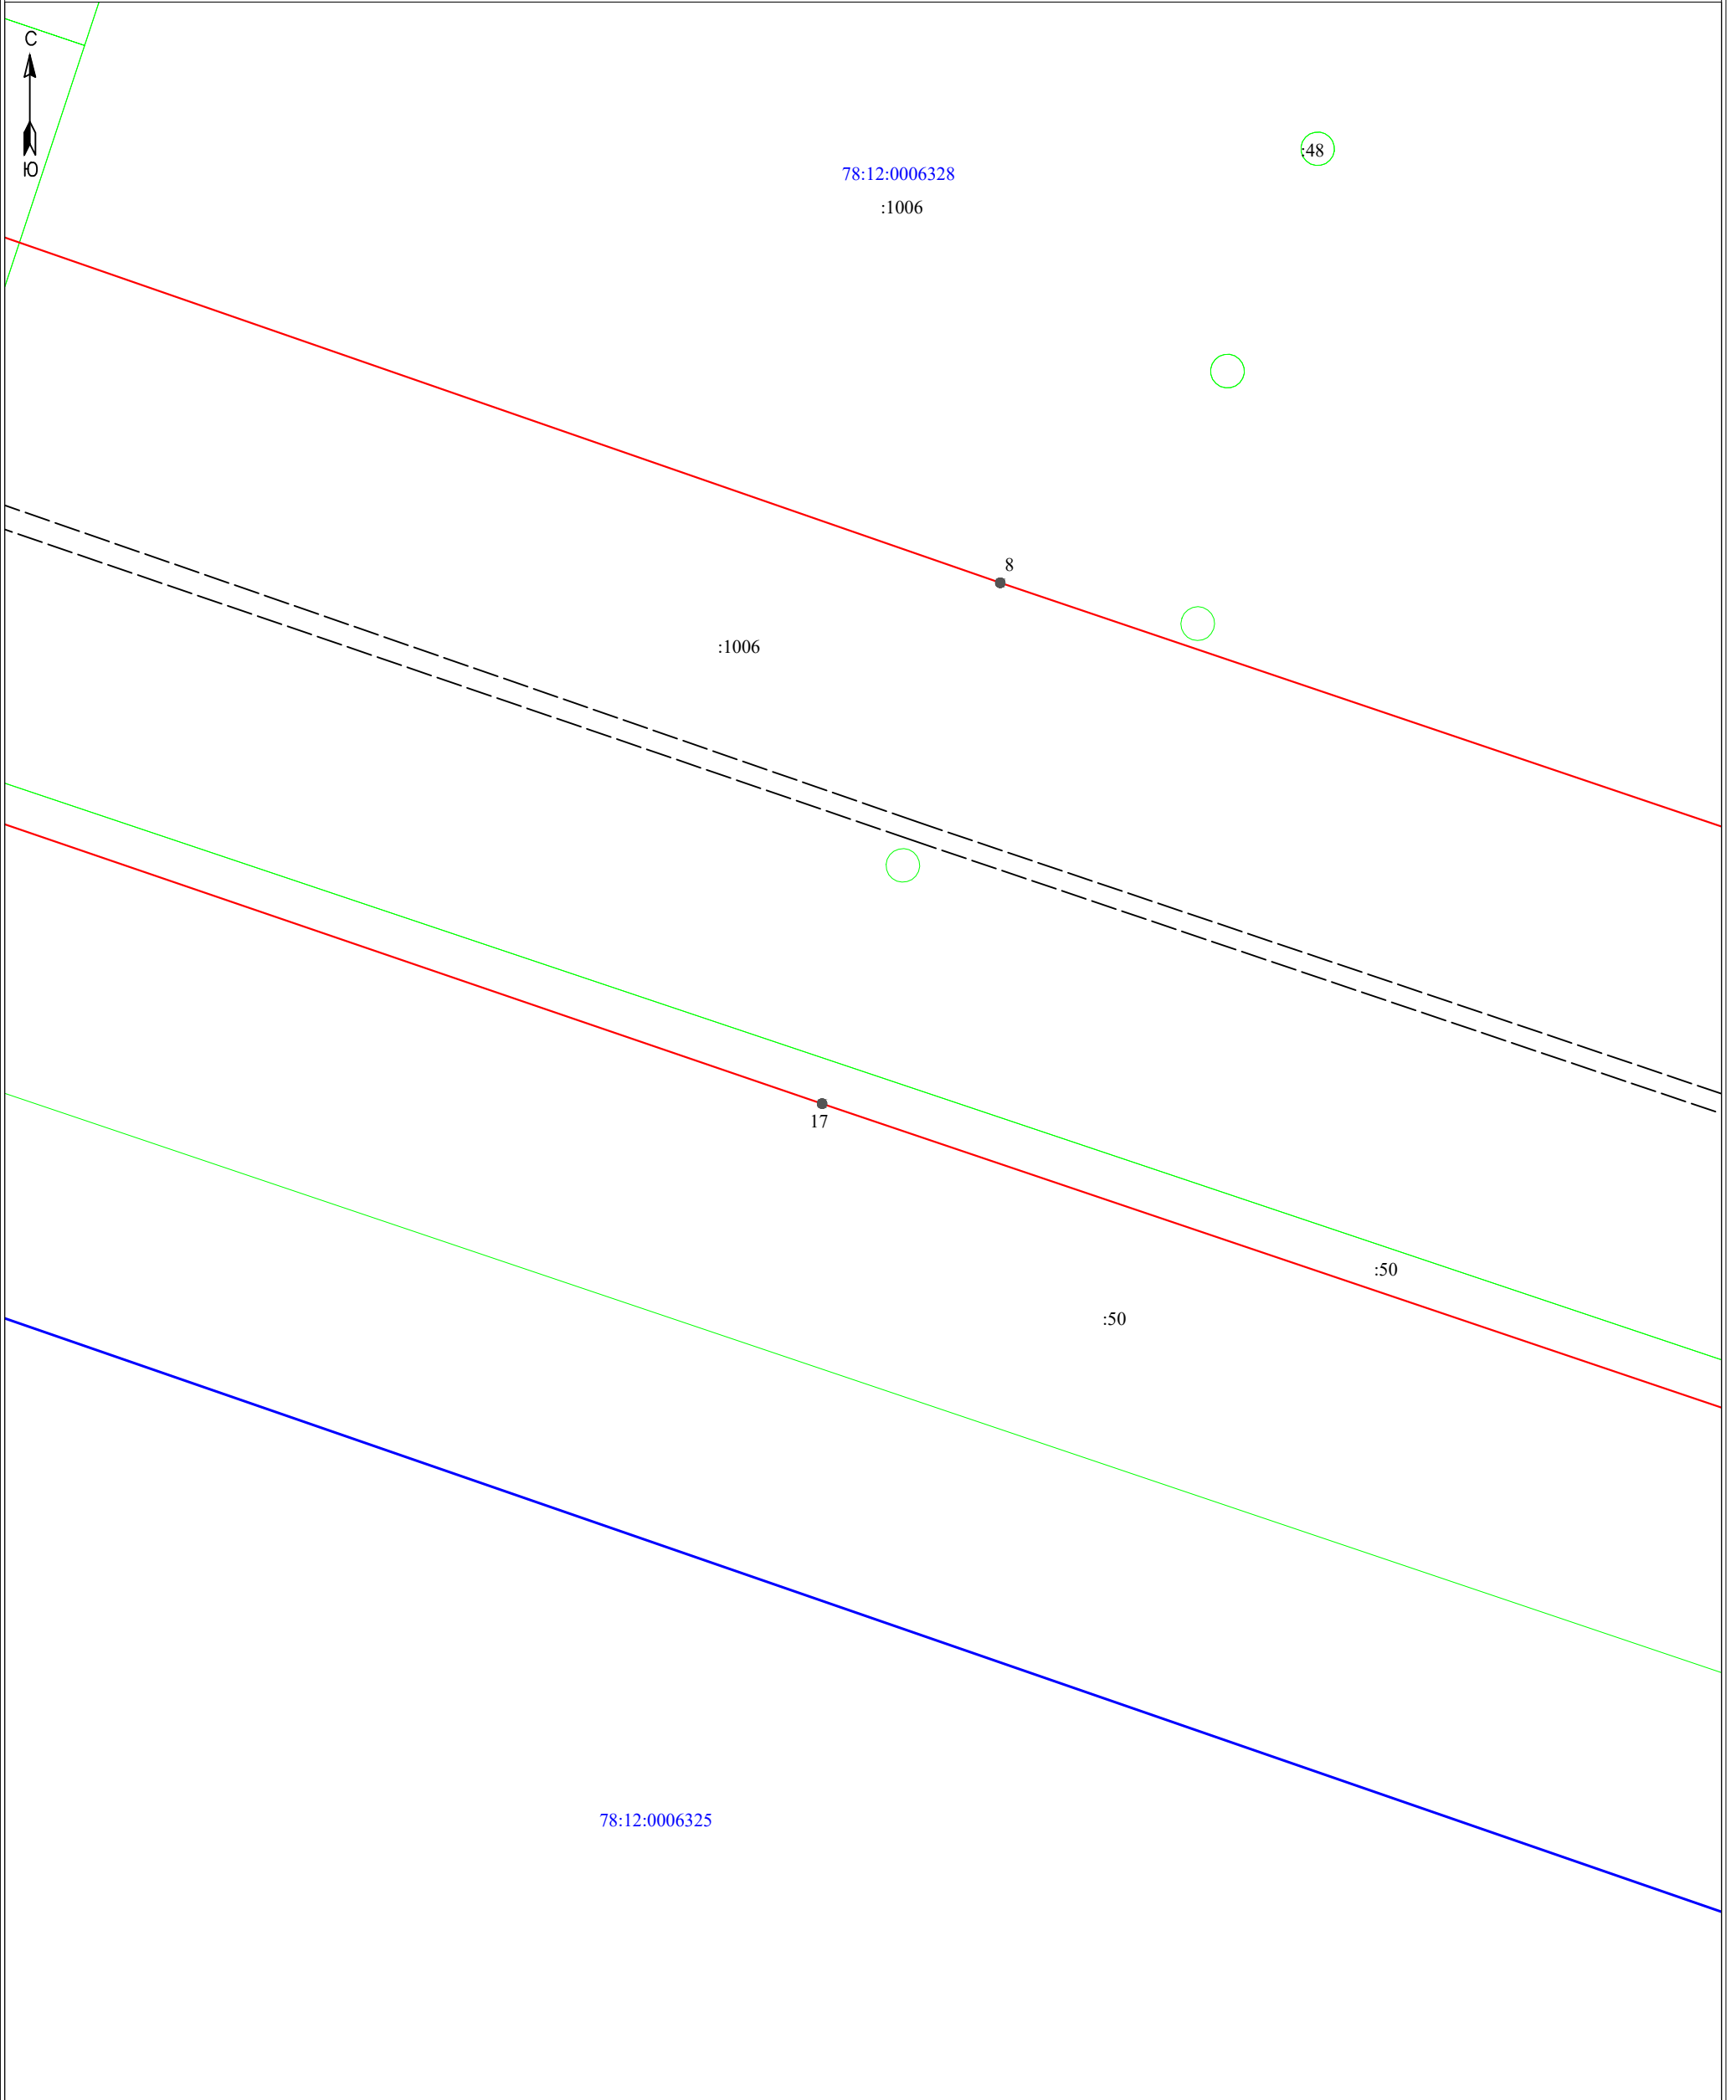

Масштаб 1:500

Условные обозначения:


- 3 - обозначение характерных точек границы публичного сервитута
- — — — — - граница публичного сервитута
- — — — — - граница сооружения - ВЛ 110 кВ Янинская – 7
- — — — — - граница муниципального образования по сведениям ЕГРН
- 78:12:0006327 - номер кадастрового квартала
- — — — — - граница кадастрового квартала
- — — — — - граница земельного участка, сведения о котором содержатся в ЕГРН
- :39 - обозначение земельного участка, сведения о котором содержатся в ЕГРН

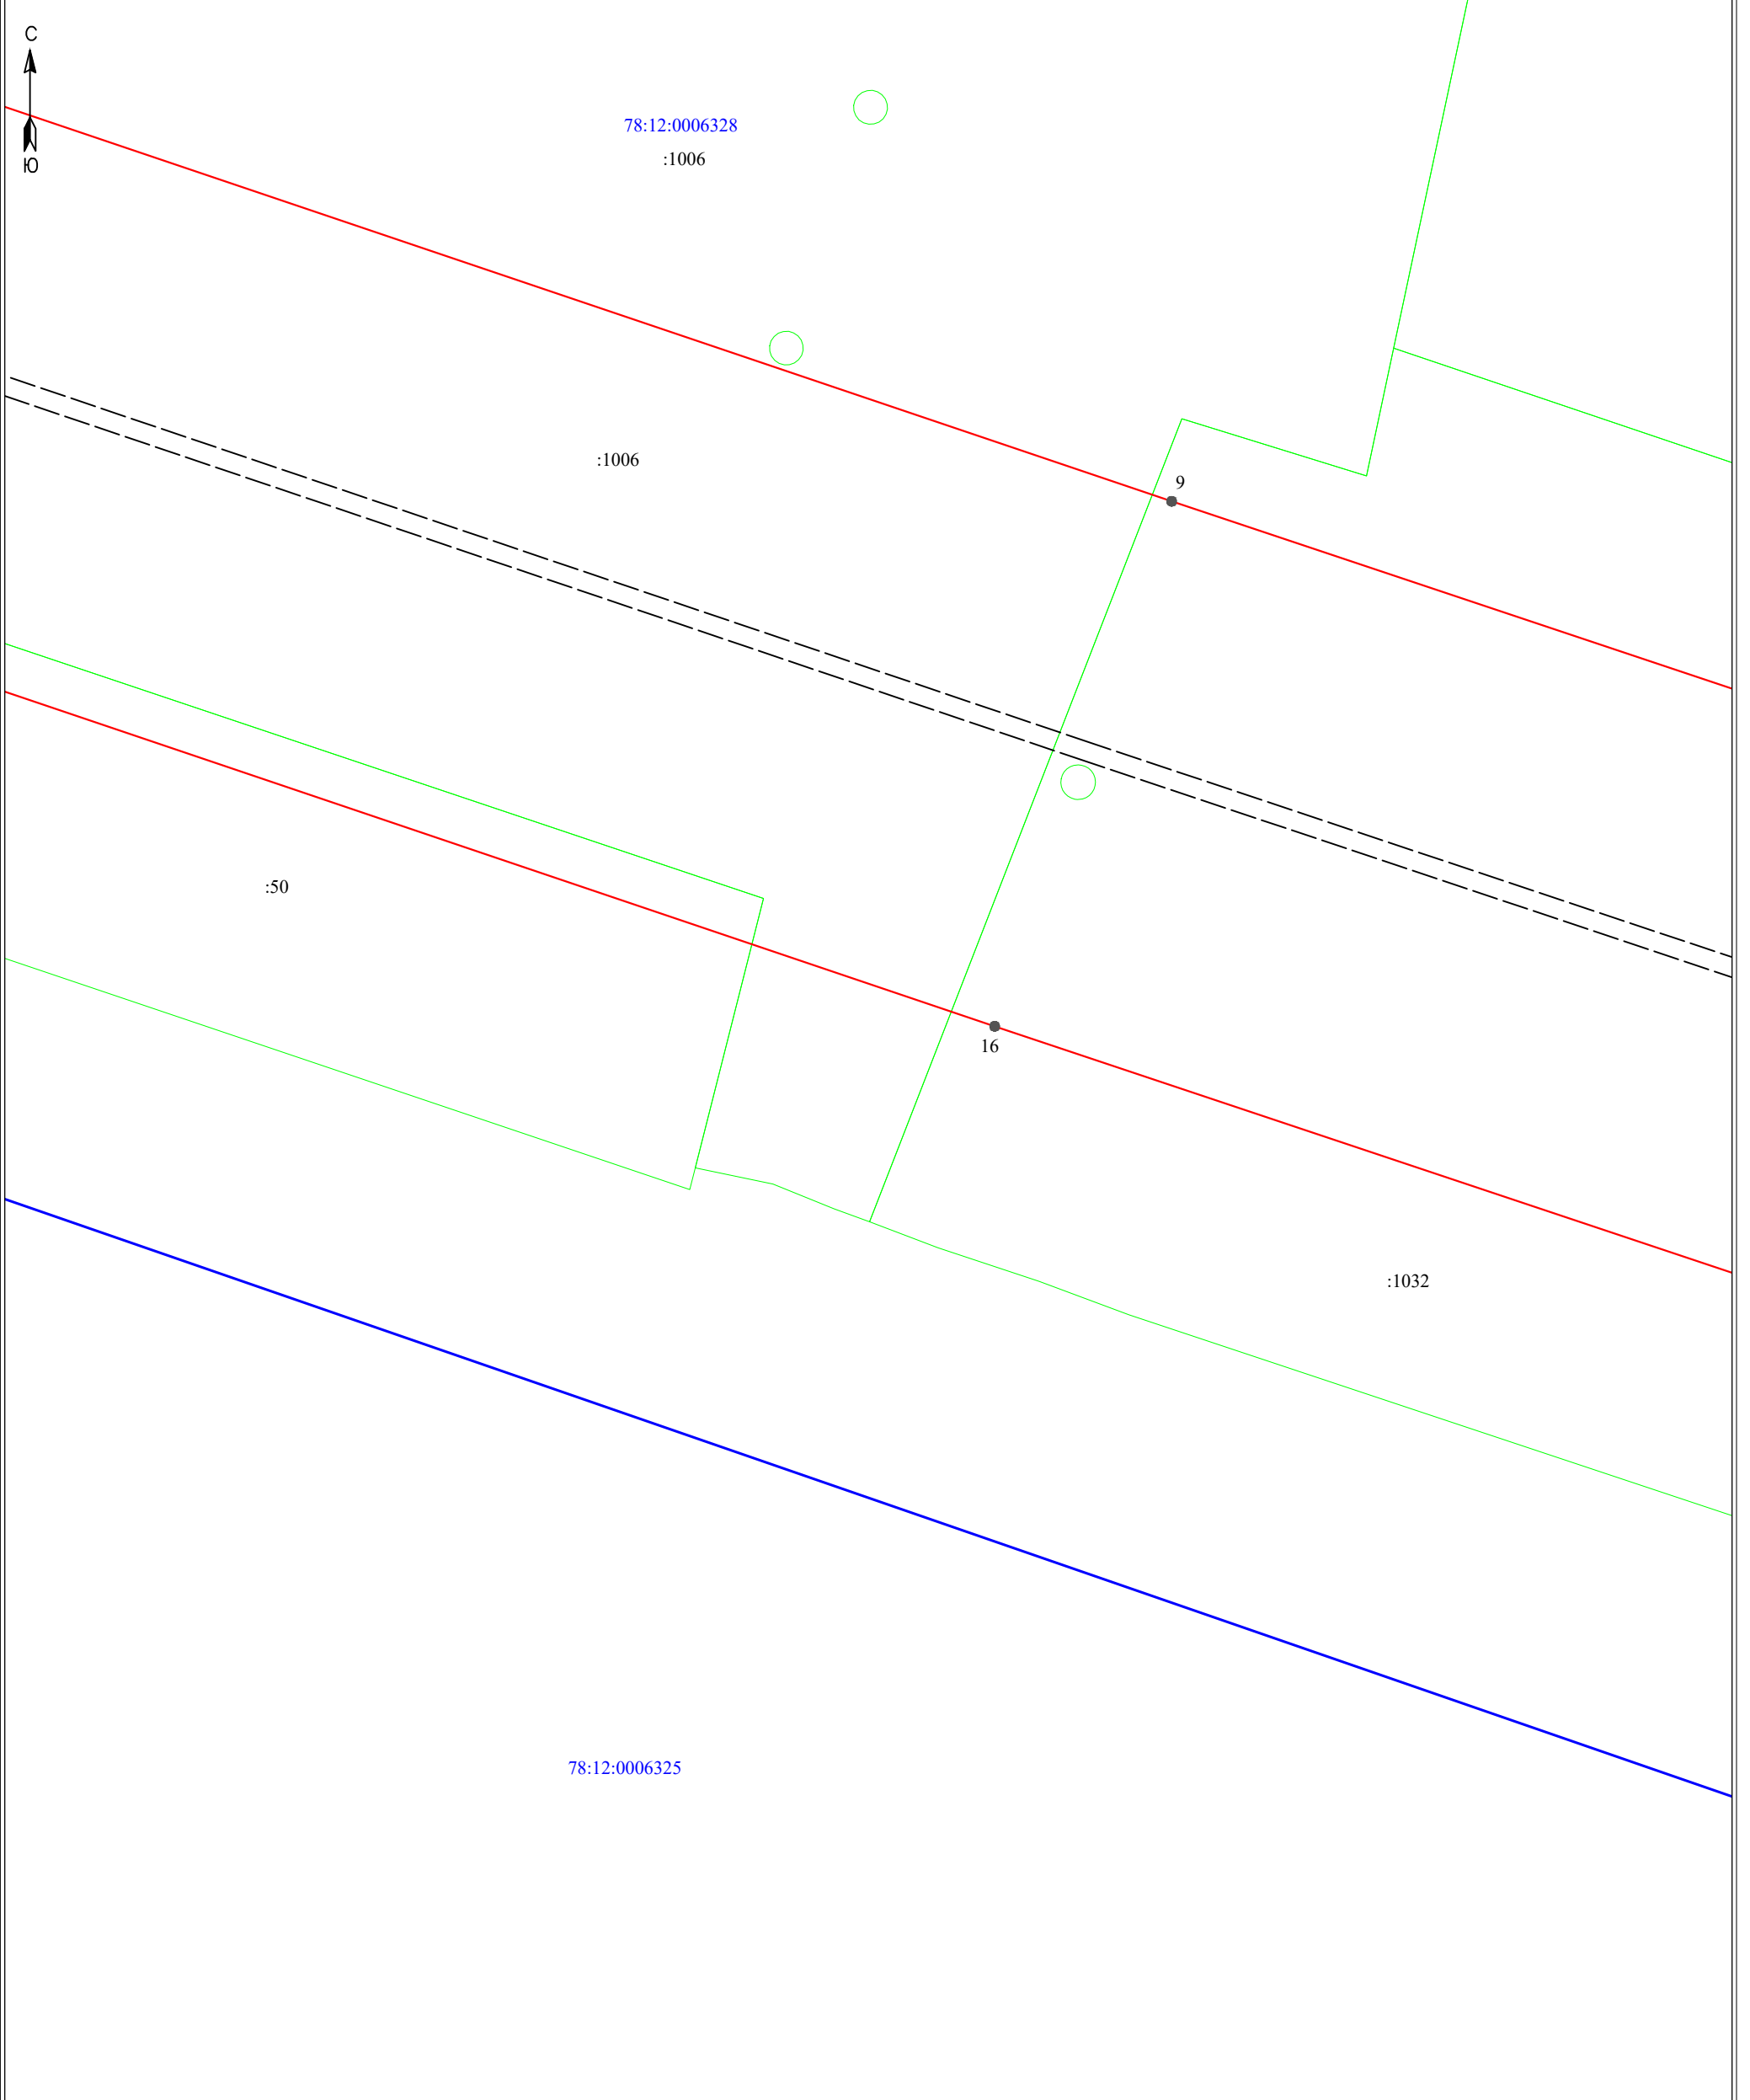

Масштаб 1:500

Условные обозначения:


- 3 - обозначение характерных точек границы публичного сервитута
- — — — — - граница публичного сервитута
- — — — — - граница сооружения - ВЛ 110 кВ Янинская – 7
- — — — — - граница муниципального образования по сведениям ЕГРН
- 78:12:0006327 - номер кадастрового квартала
- — — — — - граница кадастрового квартала
- — — — — - граница земельного участка, сведения о котором содержатся в ЕГРН
- :39 - обозначение земельного участка, сведения о котором содержатся в ЕГРН

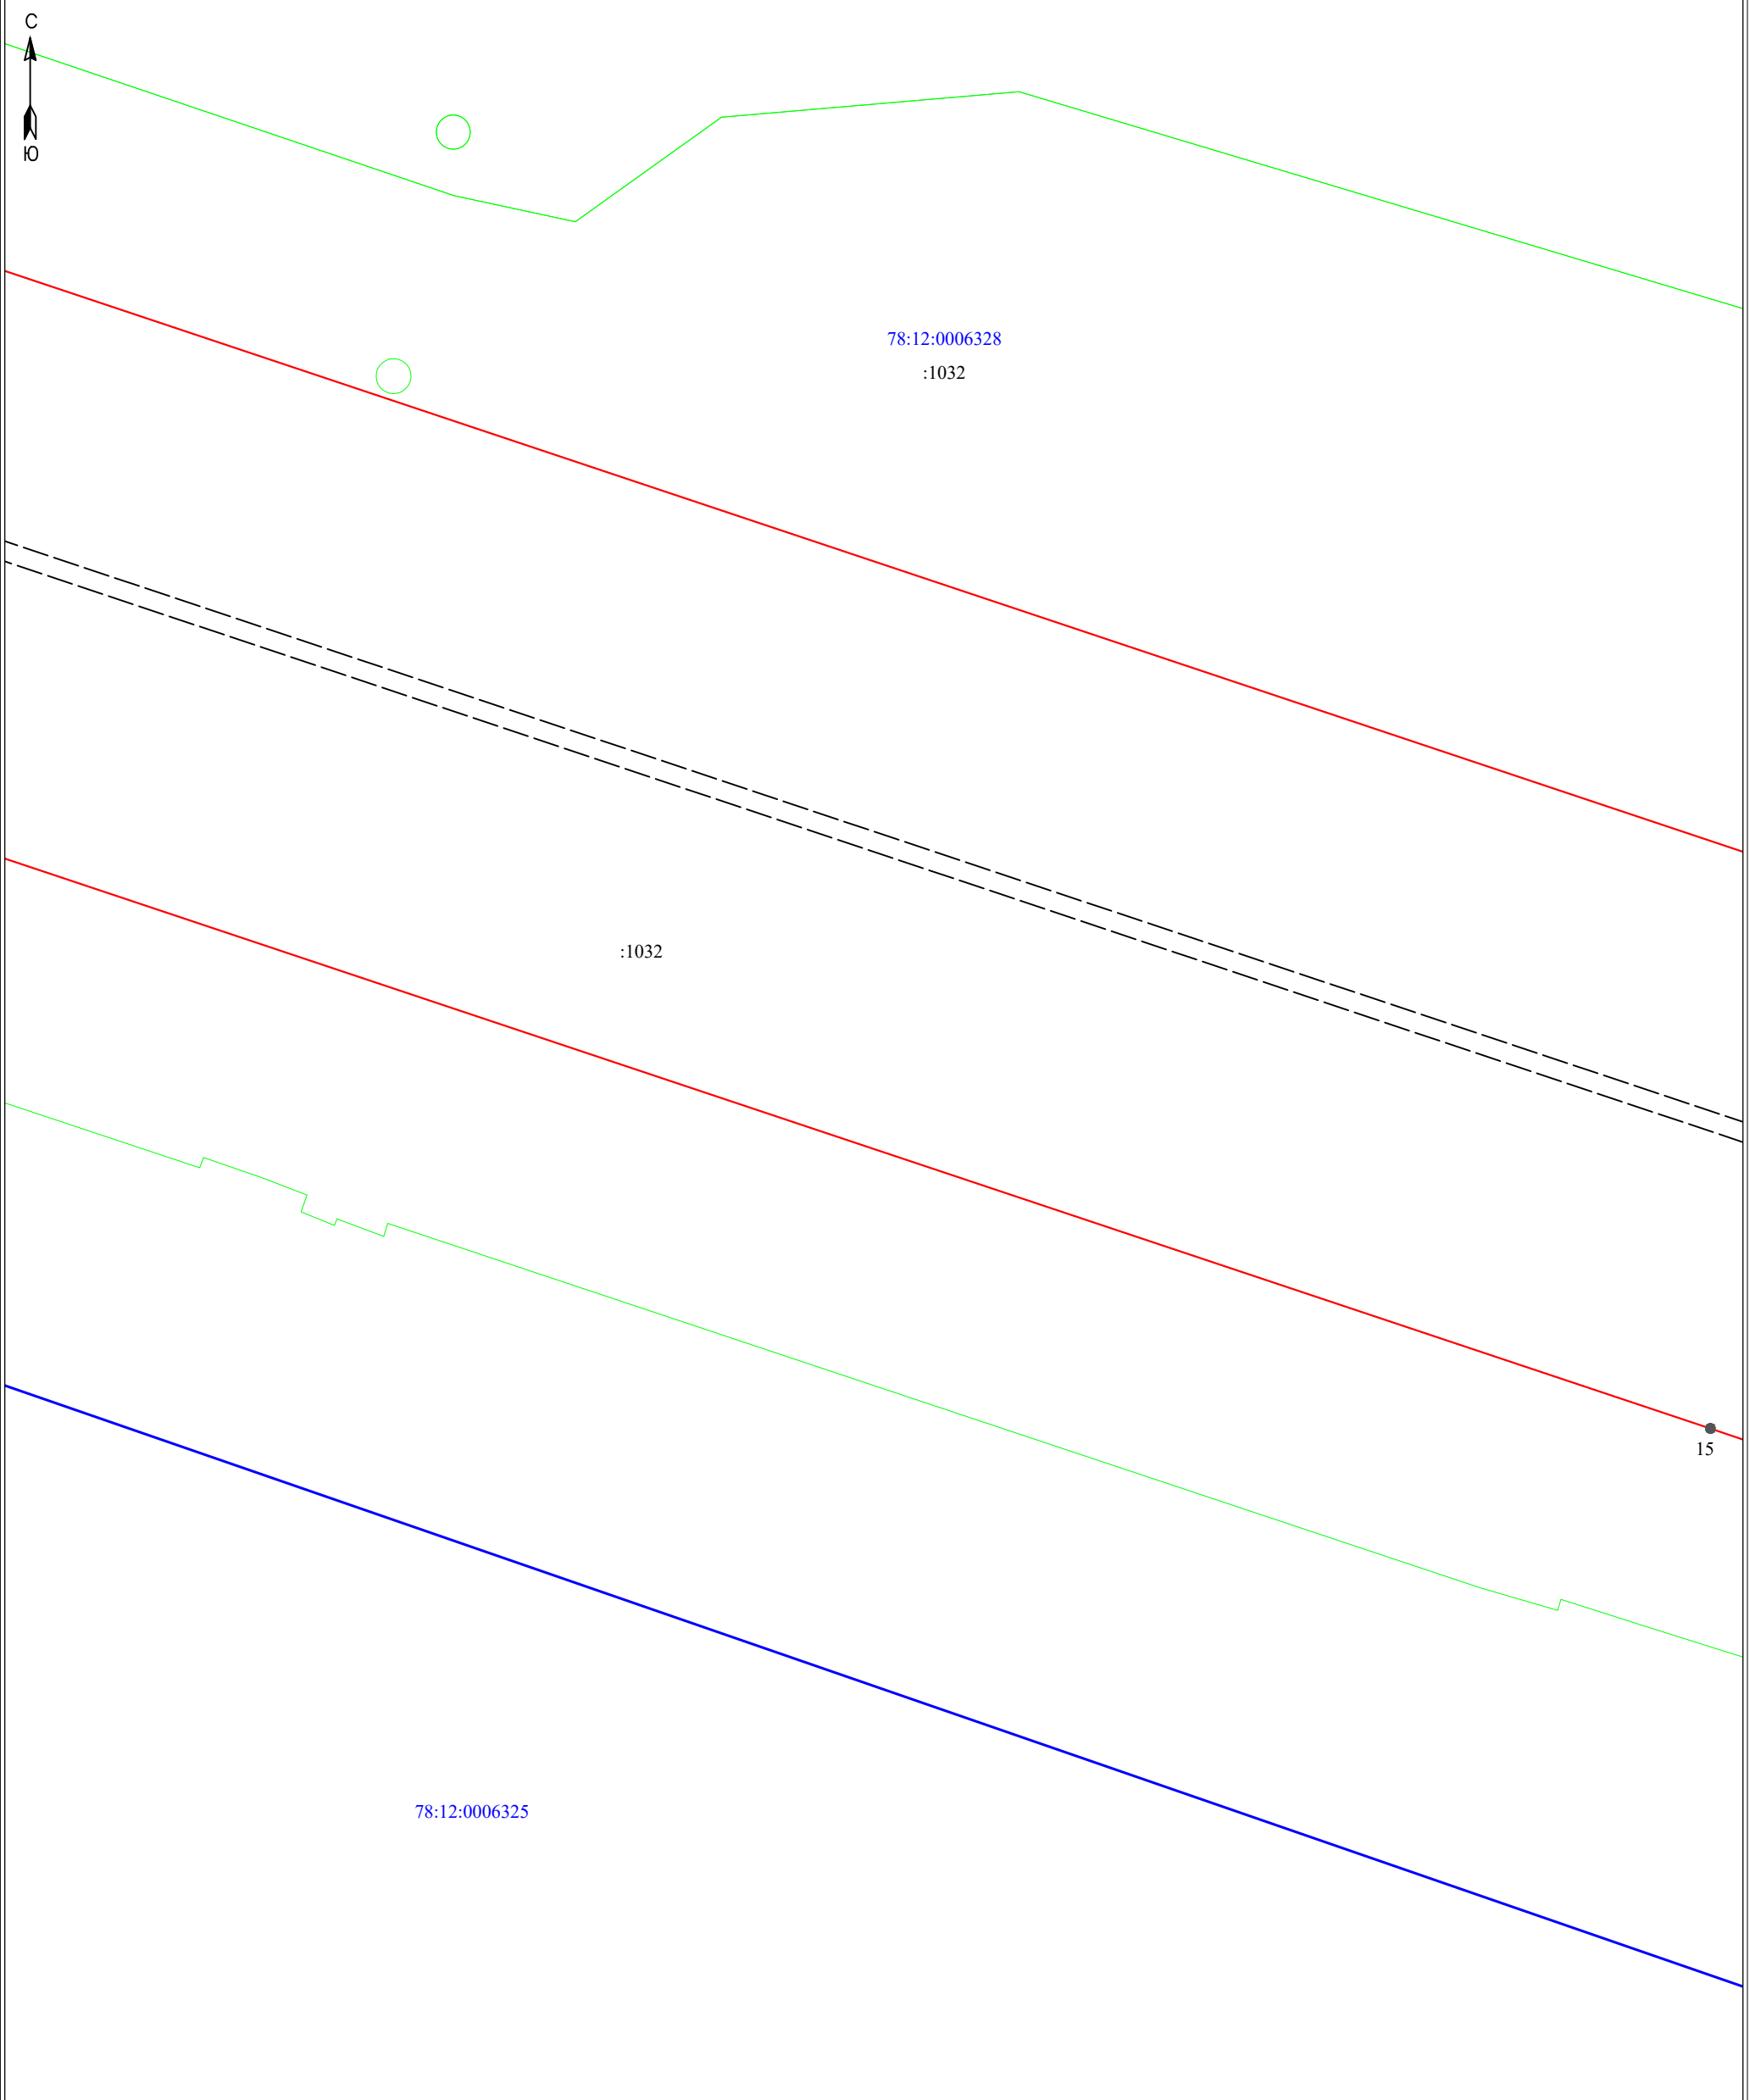

Масштаб 1:500

Условные обозначения:


- 3 - обозначение характерных точек границы публичного сервитута
- — — — — - граница публичного сервитута
- — — — — - граница сооружения - ВЛ 110 кВ Янинская – 7
- — — — — - граница муниципального образования по сведениям ЕГРН
- 78:12:0006327 - номер кадастрового квартала
- — — — — - граница кадастрового квартала
- — — — — - граница земельного участка, сведения о котором содержатся в ЕГРН
- :39 - обозначение земельного участка, сведения о котором содержатся в ЕГРН

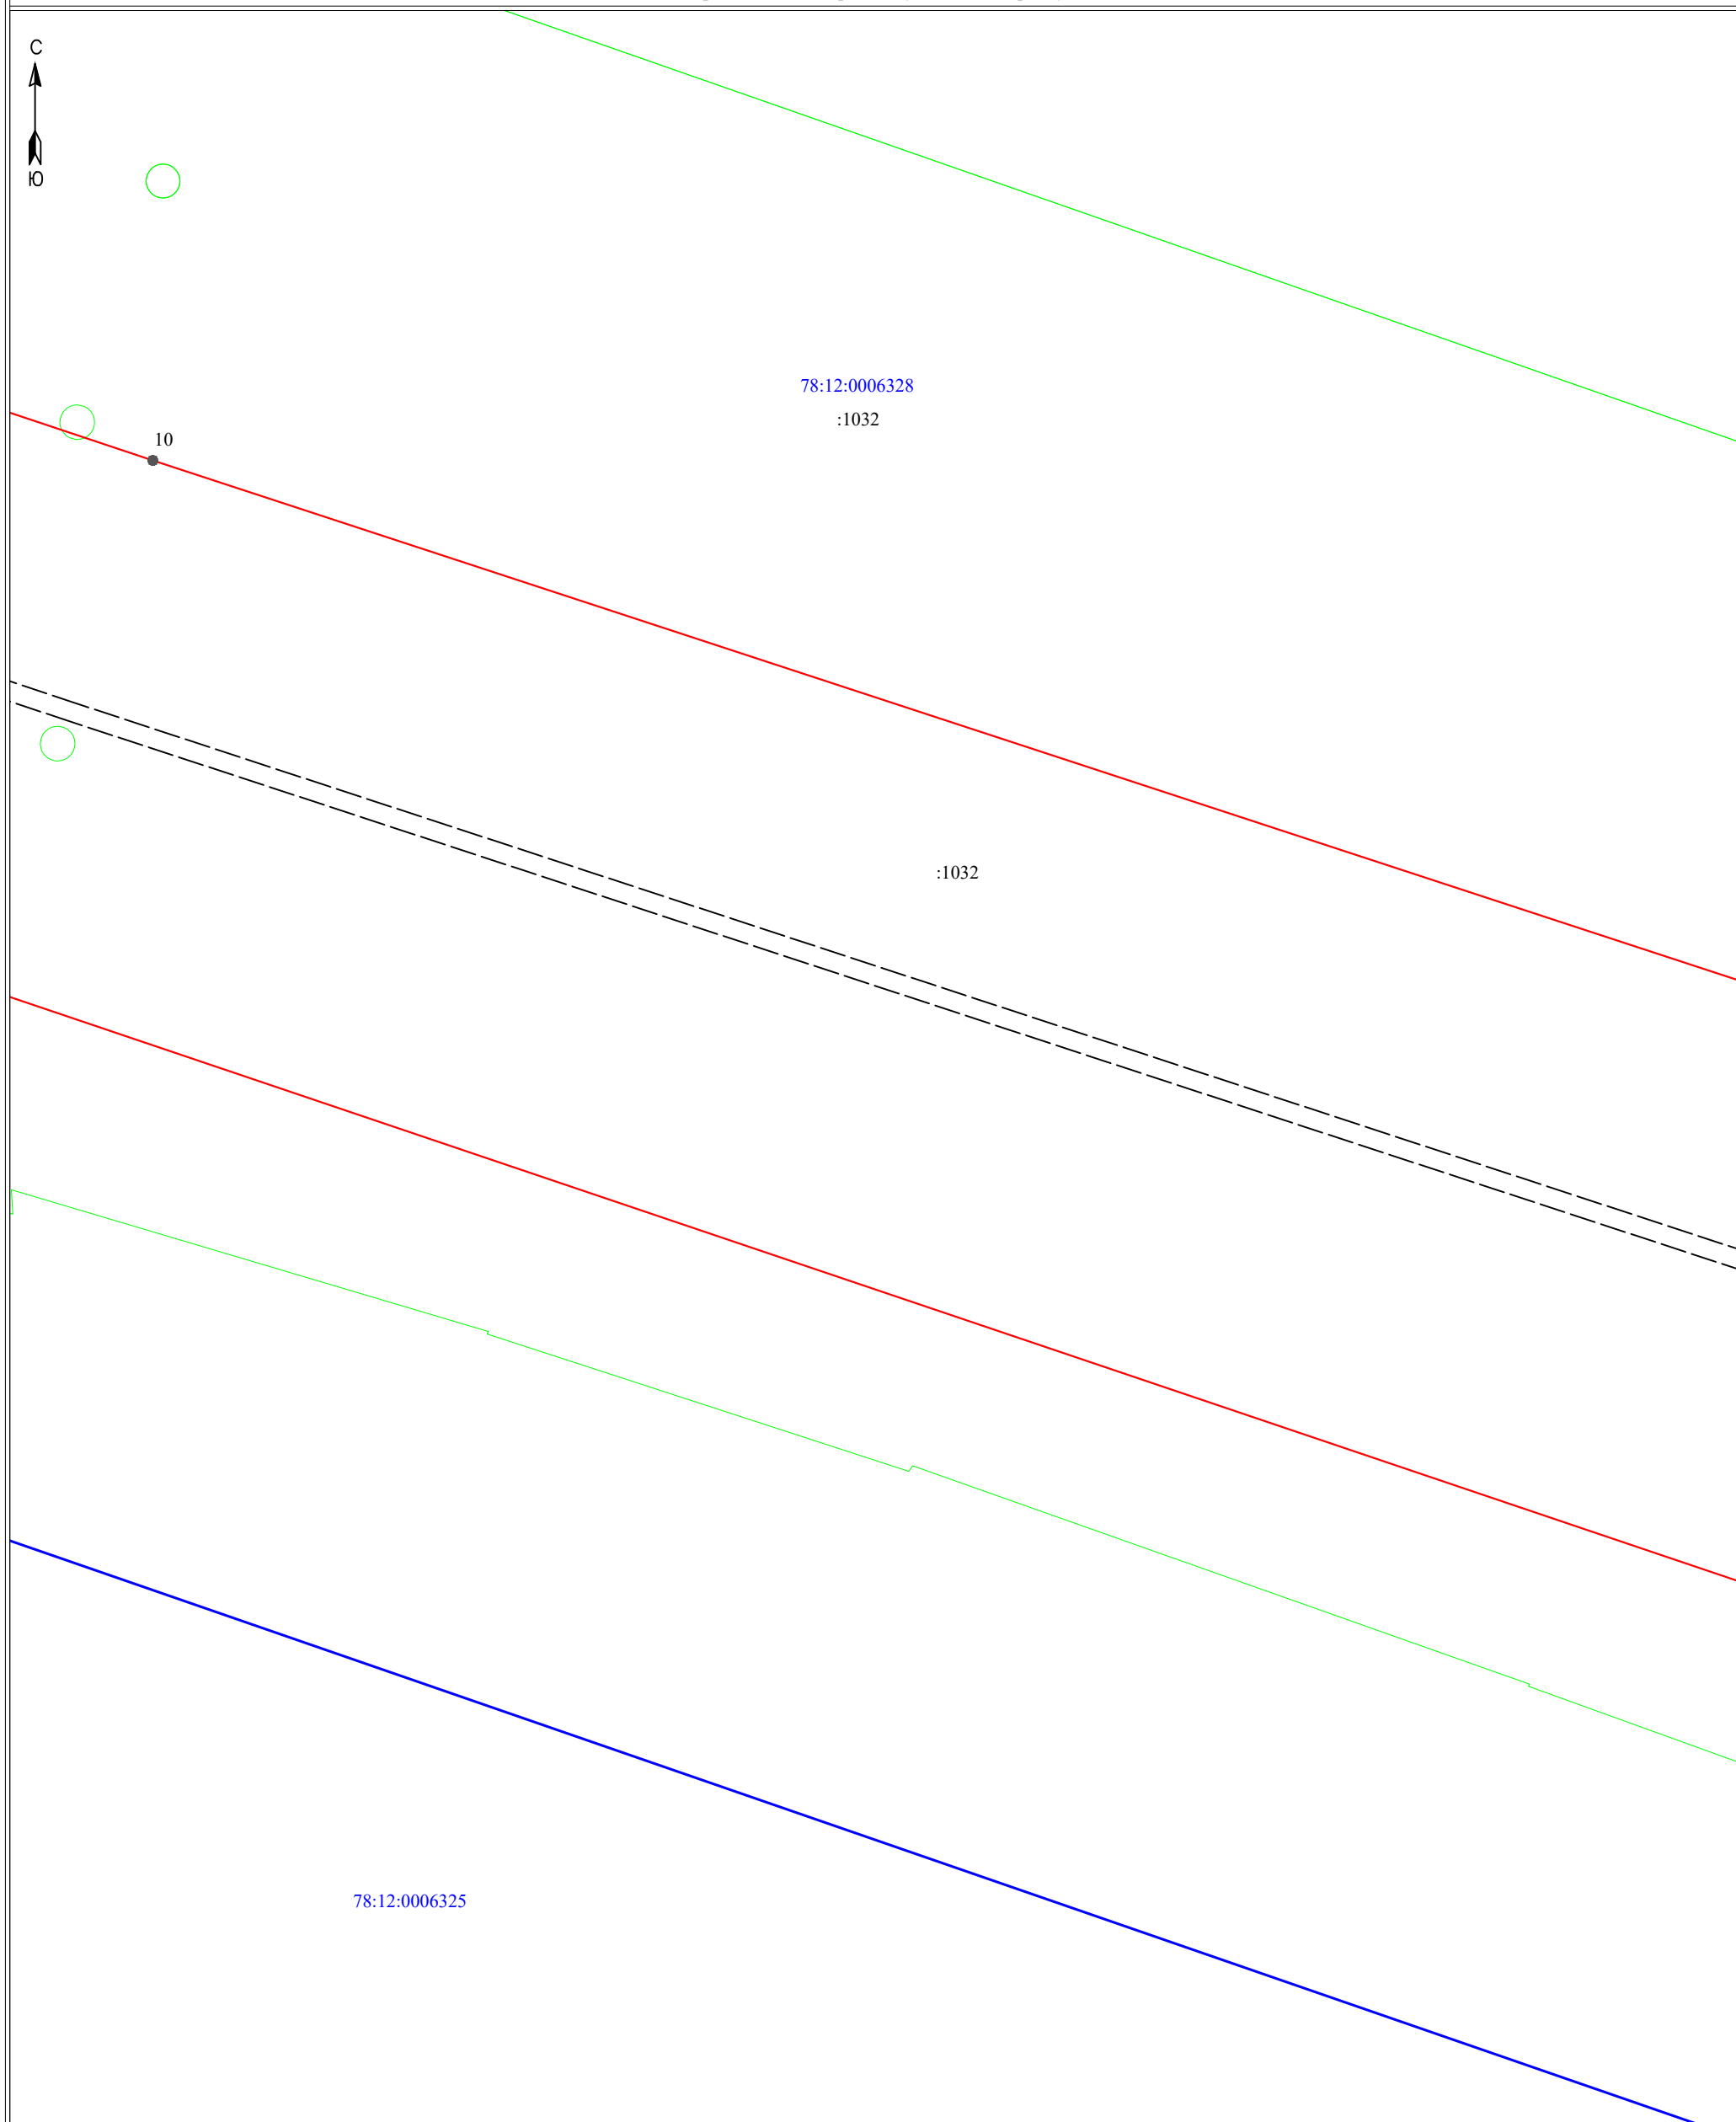

Масштаб 1:500

Условные обозначения:

- 3 - обозначение характерных точек границы публичного сервитута
- ▭ - граница публичного сервитута
- - граница сооружения - ВЛ 110 кВ Янинская – 7
- — — - граница муниципального образования по сведениям ЕГРН
- 78:12:0006327 - номер кадастрового квартала
- ▭ - граница кадастрового квартала
- ▭ - граница земельного участка, сведения о котором содержатся в ЕГРН
- :39 - обозначение земельного участка, сведения о котором содержатся в ЕГРН

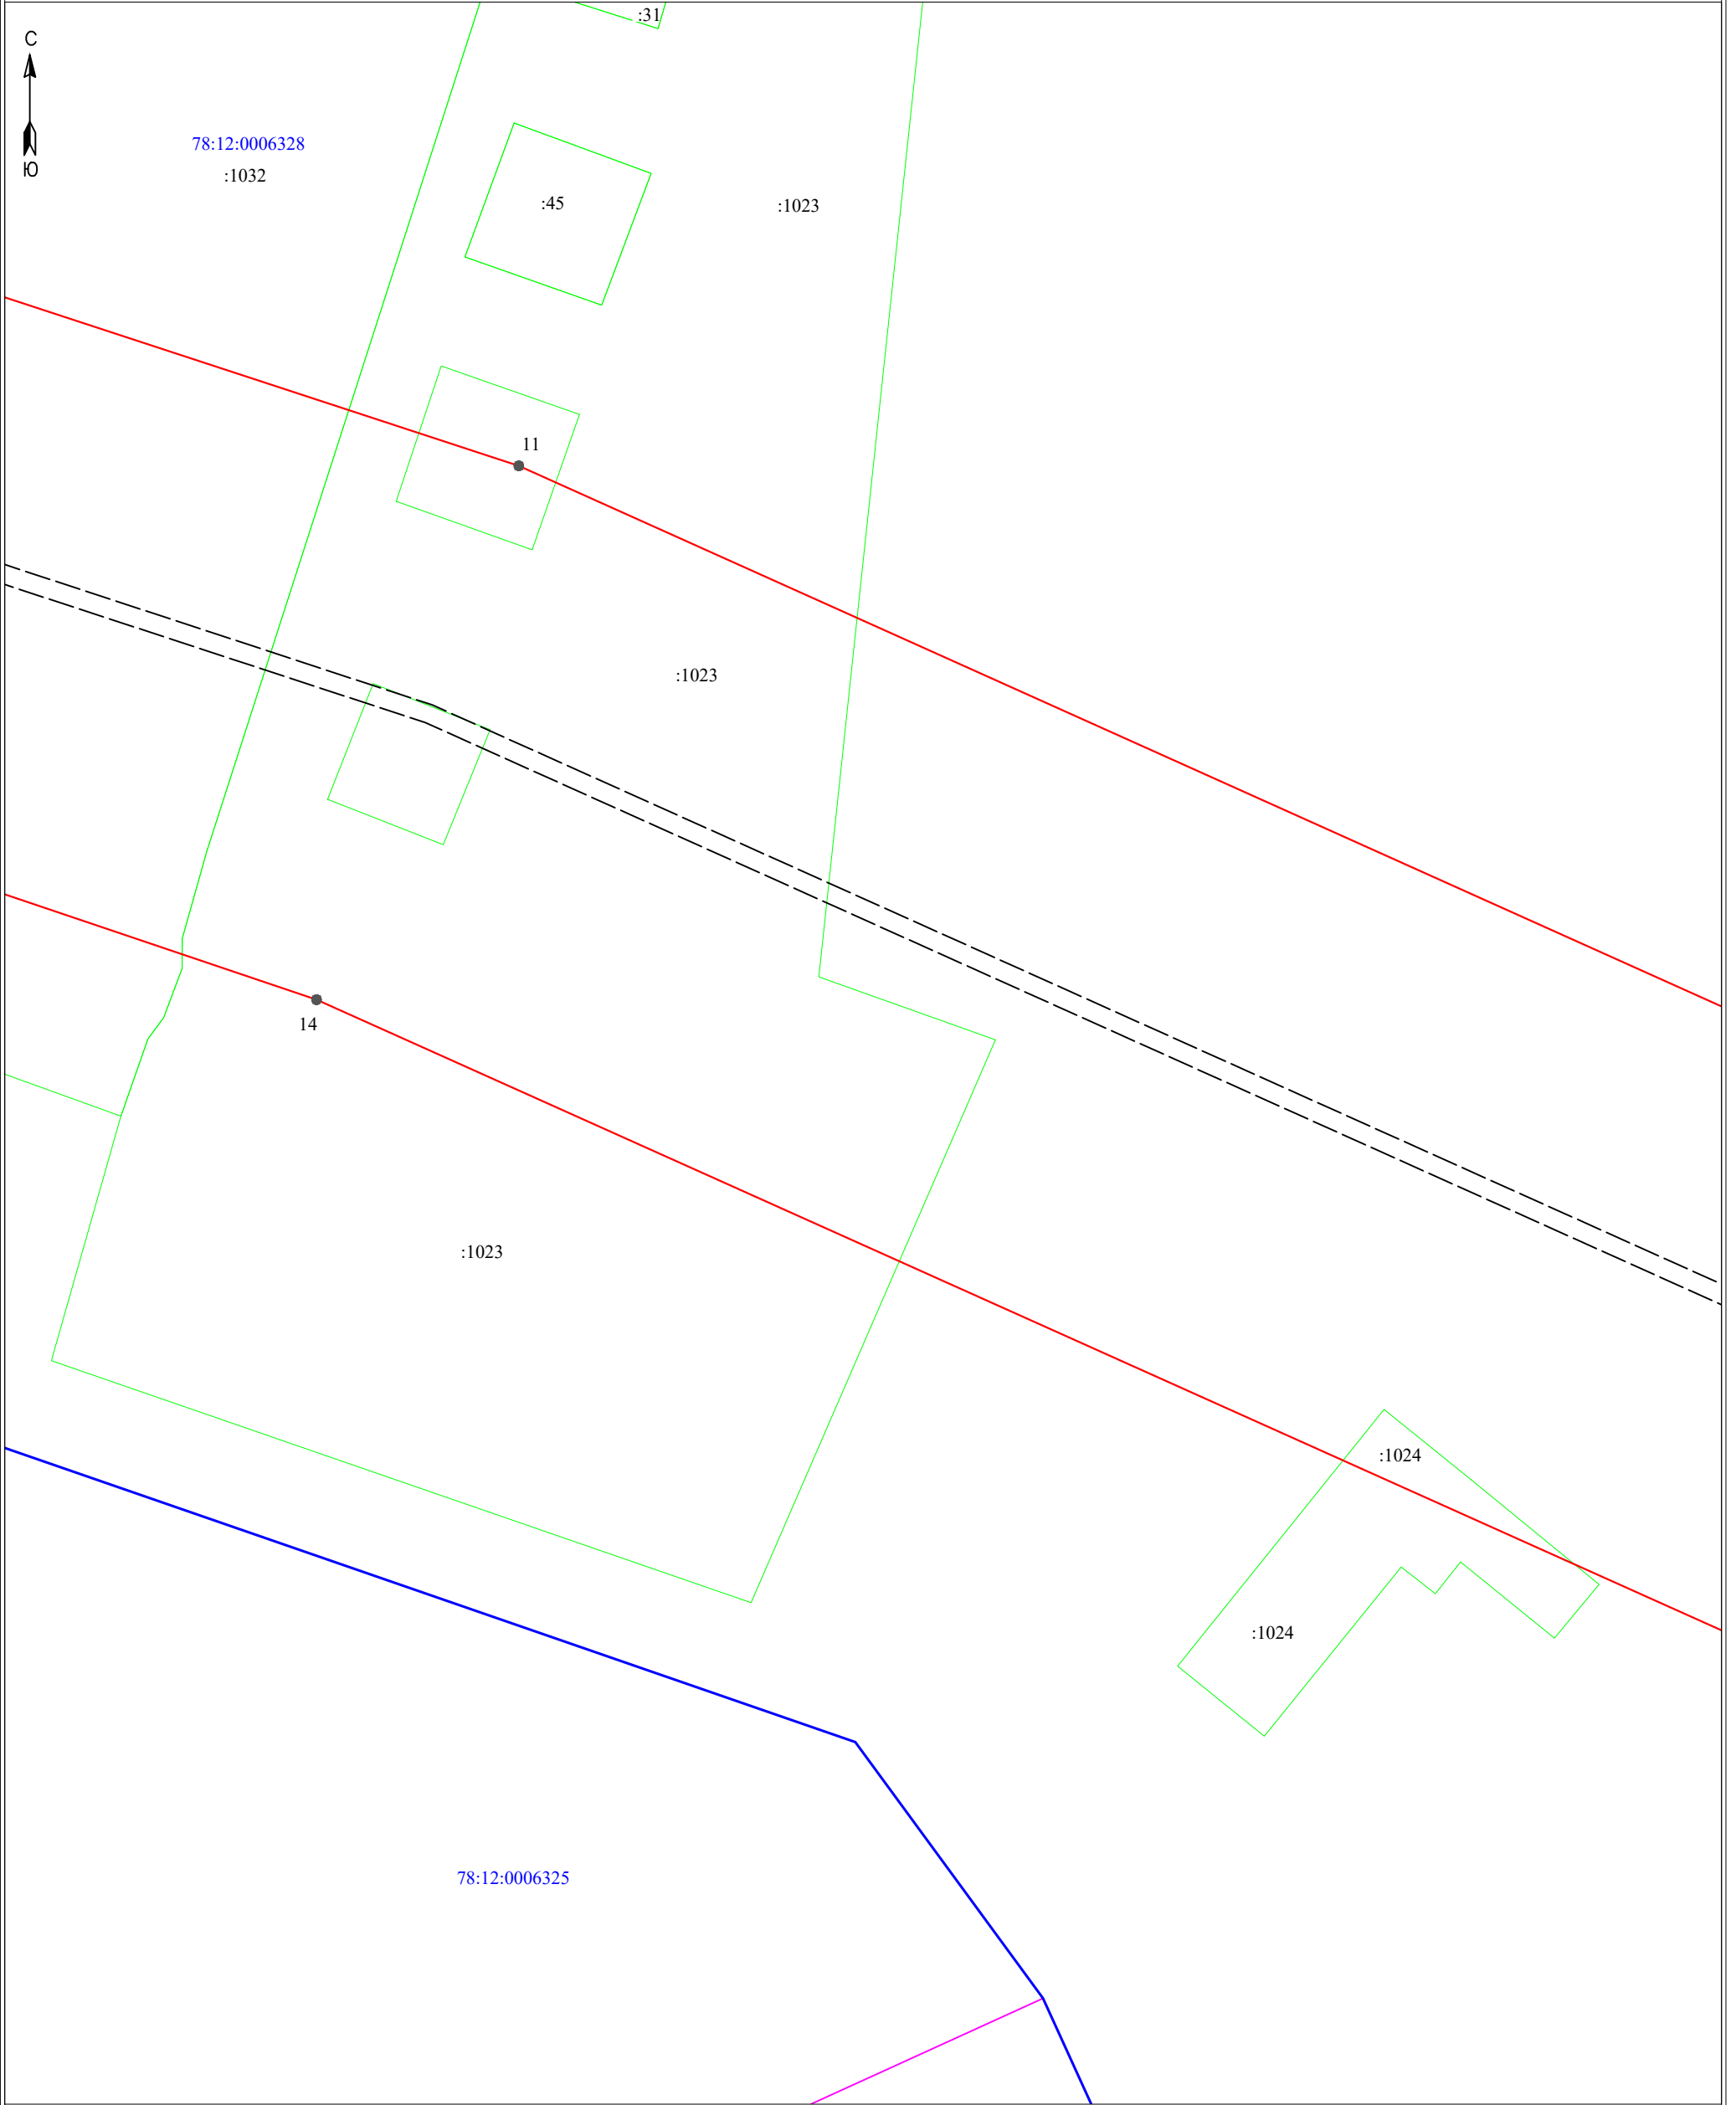

Масштаб 1:500

Условные обозначения:

- 3 - обозначение характерных точек границы публичного сервитута
- (red line) - граница публичного сервитута
- (dashed line) - граница сооружения - ВЛ 110 кВ Янинская – 7
- (pink line) - граница муниципального образования по сведениям ЕГРН
- 78:12:0006327 - номер кадастрового квартала
- (blue line) - граница кадастрового квартала
- (green line) - граница земельного участка, сведения о котором содержатся в ЕГРН
- :39 - обозначение земельного участка, сведения о котором содержатся в ЕГРН



78:12:0006328

47:07:1001007

:2

12

:1021

:1021

13

47:07:1044001

Масштаб 1:500

Условные обозначения:

● 3 - обозначение характерных точек границы публичного сервитута

— — — — — - граница публичного сервитута

— — — — — - граница сооружения - ВЛ 110 кВ Янинская - 7

— — — — — - граница муниципального образования по сведениям ЕГРН

78:12:0006327 - номер кадастрового квартала

— — — — — - граница кадастрового квартала

— — — — — - граница земельного участка, сведения о котором содержатся в ЕГРН

:39 - обозначение земельного участка, сведения о котором содержатся в ЕГРН